




SZCZEGÓŁ I

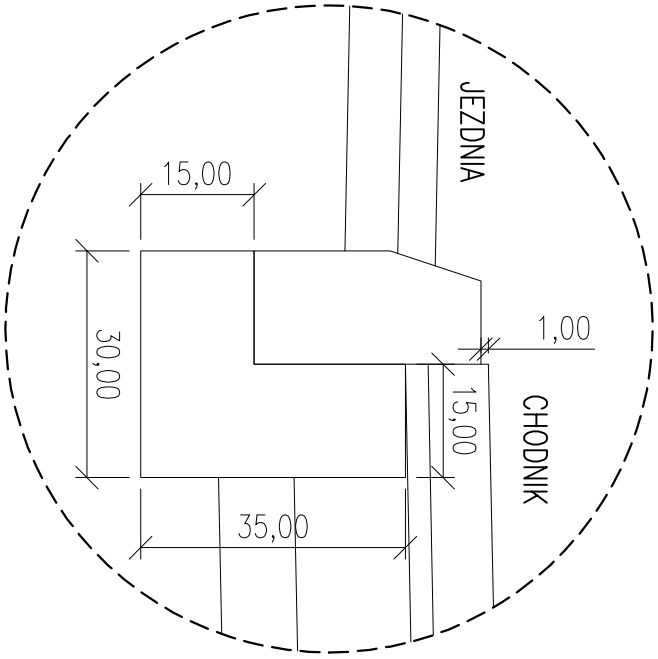


SZCZEGÓŁ II

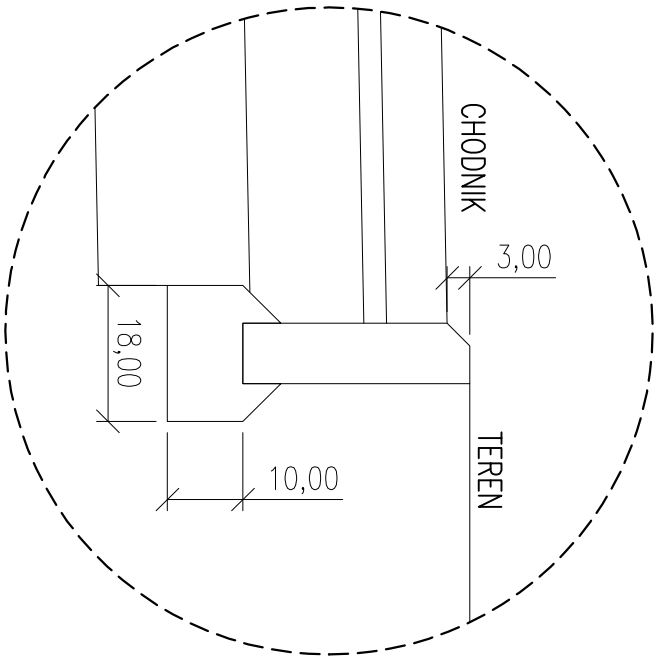


SZCZEGÓŁ III

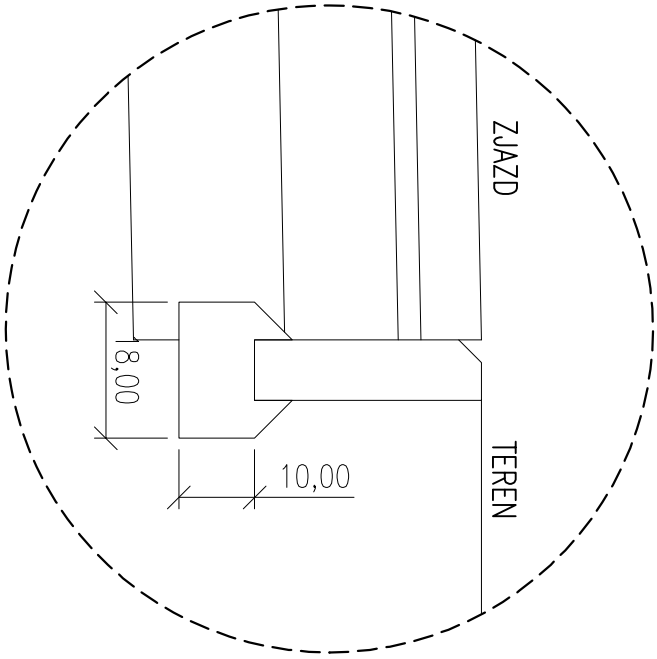

SZCZEGÓŁ IV

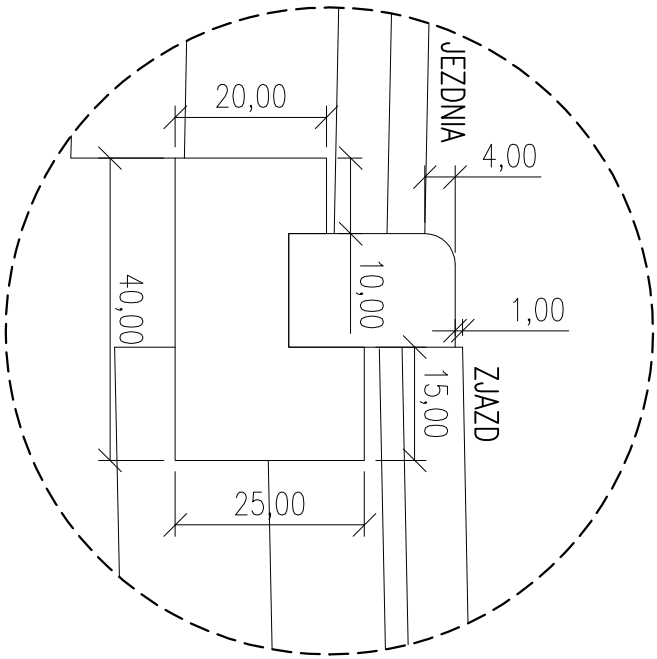

SZCZEGÓŁ V

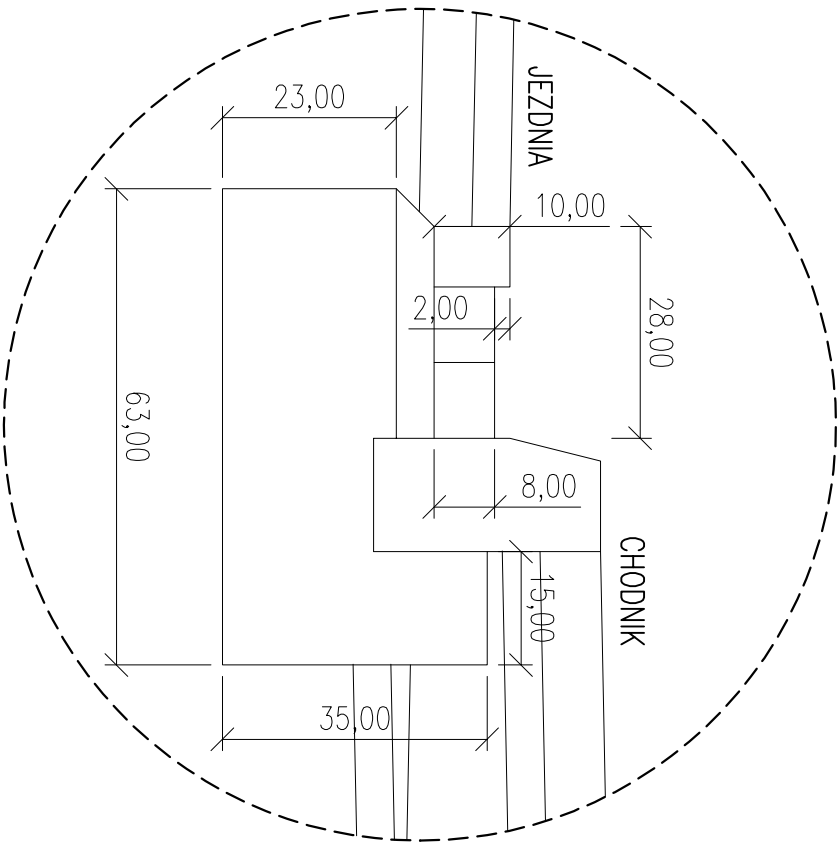

Autor: mgr inż. Jerzy Koziołek	Zadanie: Przebudowa nawierzchni ulicy Folwark w Żywcu Odcinek od skrzyżowania z ul. Południową do skrzyżowania z ul. Klonową - DP 1465 S	FAZA: DOKUMENTACJA PRZETARGOWA	DATA: 10.2015
Podpis:	Temat rys: Przekroje typowe	BRANŻA: DROGOWA	SKALA: 1 : 10
Sprawdził:	Inwestor: Miasto Żywiec 34-300 Żywiec, Rynek 2	RYSLINEK NUMER:	4