


PRZESZKOCZENIE PRZECIENNE TYPOWE
ULICA WIOSENNA KM 0+460,00 - 0+467,00

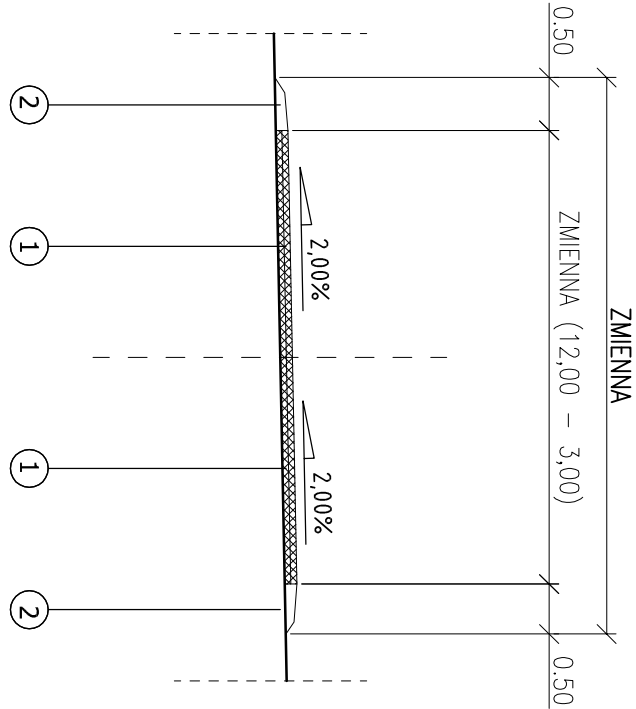

OPISY KONSTRUKCJI NAWIERZCHNI

1 ULICA WIOSENNA - JEZDNI

4 cm - WARSTWA SZERPAŁA Z BA 0/12,8 O ZWIĘKSZONEJ OPORNOŚCI NA DEFORMACJE TRWAŁE w_{0,05} 0,05
4 cm - WARSTWA WIAŻĄCA Z BA 0/16 O ZWIĘKSZONEJ OPORNOŚCI NA DEFORMACJE TRWAŁE w_{0,05} 0,05

2 ULICA WIOSENNA - POBOCZE Z KRUSZYWĄ ŁAMANĄ
POBOCZE Z KRUSZYWĄ ŁAMANĄ f_{0,05} = 2 x 0,05 m² w_{0,05} 0,05
WYPOWIELOWANE I ZAGĘSZCZONE PODŁOŻE GRUNTOWE E_p = 100 MPa

| | | | |
|-----------------------------------|---|--------------------------------------|------------------|
| Opracował: inż. Wojciech Faron | Zadanie: Remont ulicy Wiosennej w Żywcu | FAZA: DOKUMENTACJA PRZETARGOWA | DATA: 03.2016 |
| Podpis: | Temat rys: Przekroje typowe | BRANŻA: DROGOWA | SKALA: 1 : 50 |
| Sprawdził: | Inwestor: Miasto Żywiec 34-300 Żywiec, Rynek 2 | RYSUINEK NUMER: | 2c |