


PRZESKROJE POPRZECZNE TYPOWE
ULICA CHABROWA KM 0+027,00 - 0+245,00

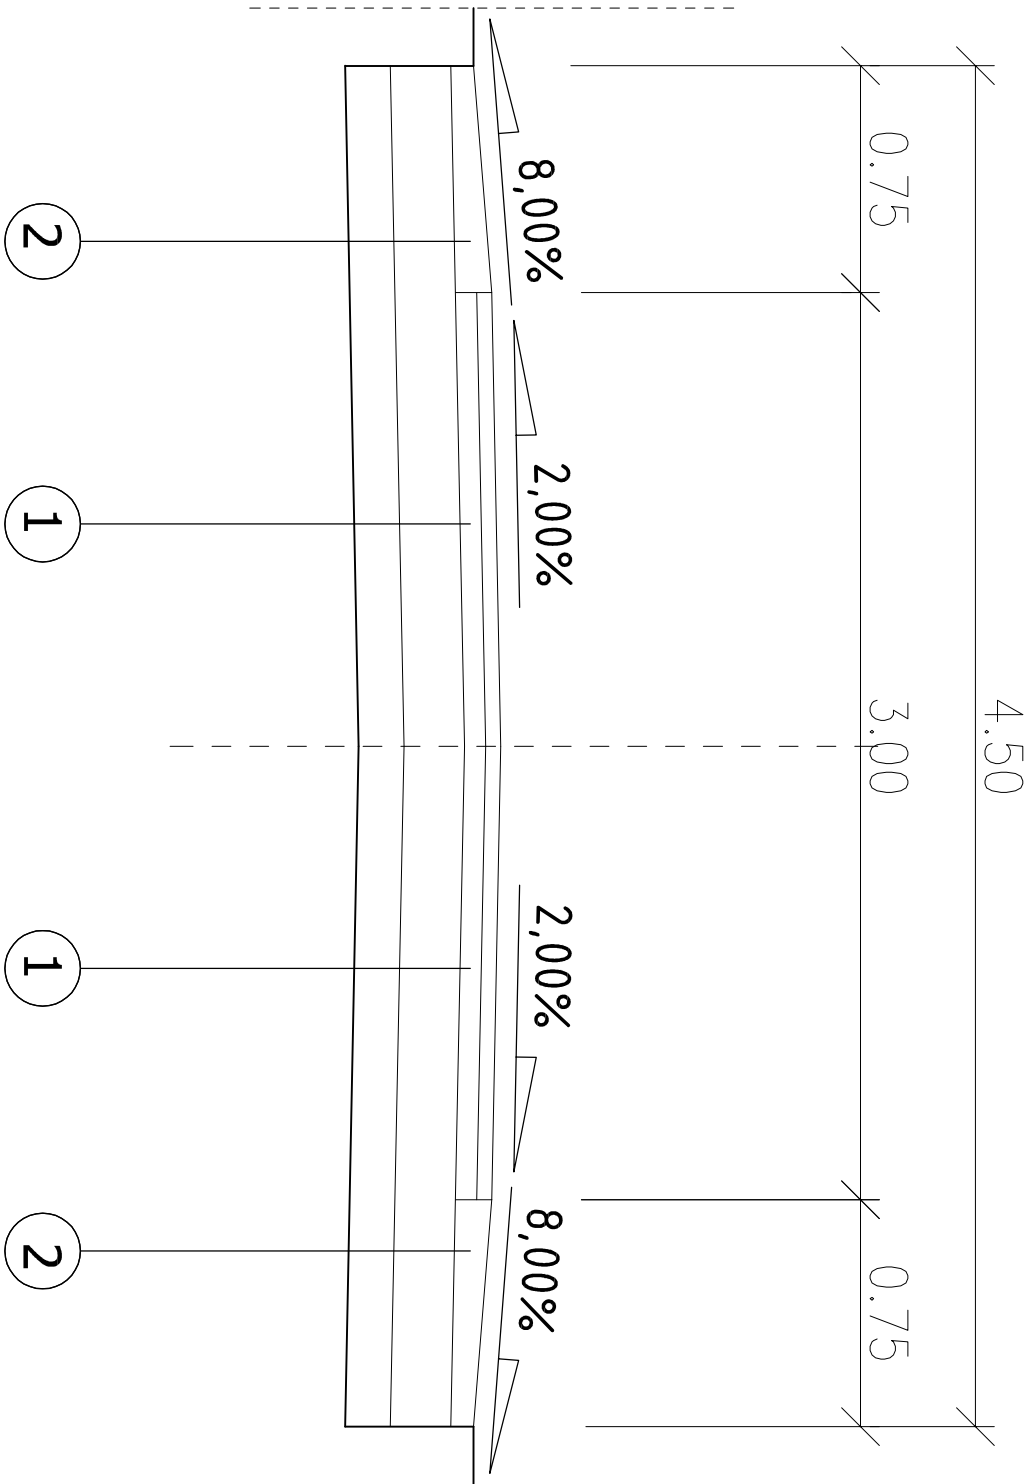

OPISY KONSTRUKCJI NAWIERZCHNI

ULICA CHABROWA - JEZDNIA

1

12,5 cm - PŁYTA ŻELBETOWA JOMB 100 x 75 x 12,5cm

Z WYPEŁNIENIEM OTWORÓW KRUSZYWEM ŁAMANYM 0/31,5mm według D.05.03.03

10 cm - PODSYPKA PIASKOWA według D.05.03.03

15 cm - KRUSZYWO ŁAMANE 0/31,5mm według D.04.04.00

WYPROFILOWANE I ZAGĘSZCZONE PODŁOŻE GRUNTOWE E_z≥100 MPa

ULICA CHABROWA - POBOCZE Z KRUSZYWA ŁAMANEGO

6

POBOCZE Z KRUSZYWA ŁAMANEGO F= 0,169 m² według D.04.04.00

15 cm - KRUSZYWO ŁAMANE 0/31,5mm według D.04.04.00

WYPROFILOWANE I ZAGĘSZCZONE PODŁOŻE GRUNTOWE E_z≥100 MPa

Opracował: inż. Wojciech Szczelina	Zadanie: Remont nawierzchni ulicy Chabrowej w Żywcu	FAZA: DOKUMENTACJA PRZETARGOWA	DATA: 10.2015
Podpis:	Temat rys: Przekroje typowe	BRANŻA: DROGOWA	SKALA: 1 : 25
Sprawdził:	Inwestor: Miasto Żywiec 34-300 Żywiec, Rynek 2	RYSunEK NUMER:	2