


PRZEKROJE POPRZECZNE TYPOWE

ULICA CHMIELNA KM 0+000,00 - 0+084,00

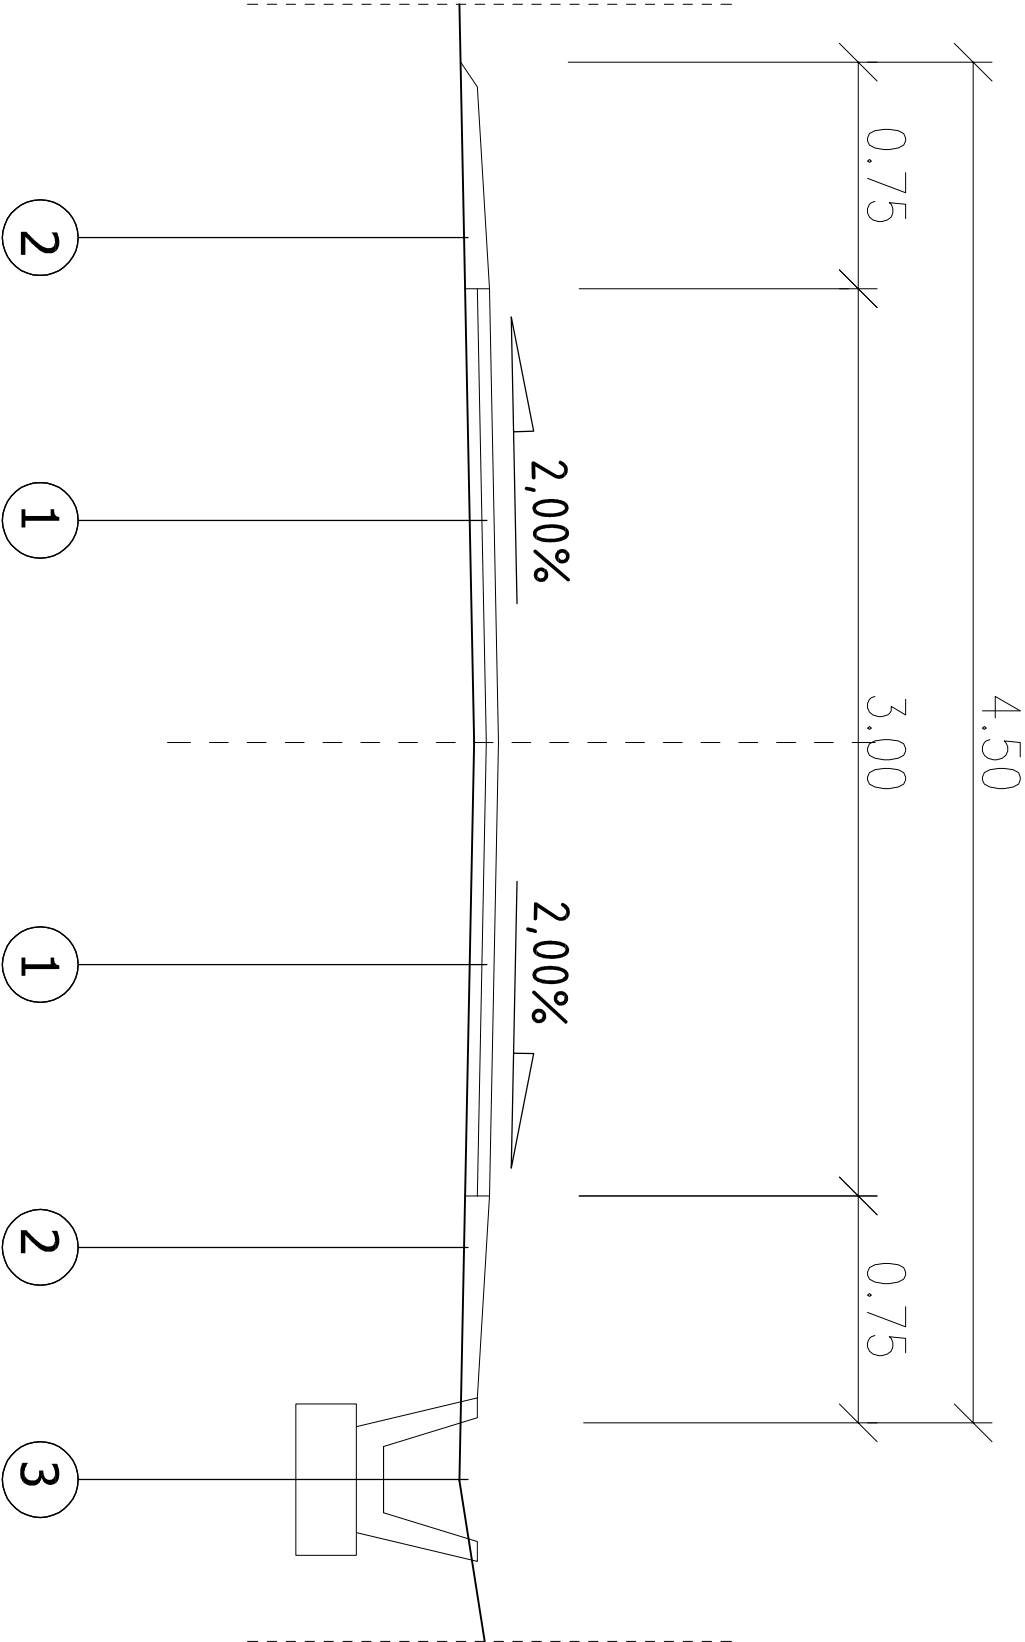

OPISY KONSTRUKCJI NAWIERZCHNI

ULICA CHMIELNA - JEZDNIA


- 1 4 cm - WARSTWA ŚCIERALNA BA 0/12,8 O ZWIĘKSZONEJ ODPORNOŚCI NA DEFORMACJE TRWAŁE wdlg. D.05.03.05
- 2 4 cm - WARSTWA WIAŻĄCA BA 0/16,0 O ZWIĘKSZONEJ ODPORNOŚCI NA DEFORMACJE TRWAŁE wdlg. D.05.03.05

ULICA CHMIELNA - POBOCZE Z KRUSZYWA ŁAMANEGO

- 2 POBOCZE Z KRUSZYWA ŁAMANEGO F= 2 x 0,05 m<sup>2</sup> wdlg. D.04.04.00
- WYPROFILOWANE I ZAGĘSZCZONE PODŁOŻE GRUNTOWE E<sub>z</sub>=100 MPa

ULICA CHMIELNA - PROJEKTOWANE KORYTKO TYP TRAPEZOWY

- 3 KORYTKO BETONOWE 54 x 35 x 40 BETON C 35/45 wdlg. D.08.05.01
- 3 cm - PODSTYPKA PŁASKOWO-CEMENTOWA wdlg. D.08.05.01
- 20 cm - ŁAWA BETONOWA - BETON C16/20 - 0,1m<sup>2</sup> wdlg. D.08.01.01
- WYPROFILOWANE I ZAGĘSZCZONE PODŁOŻE GRUNTOWE E<sub>z</sub>=100 MPa

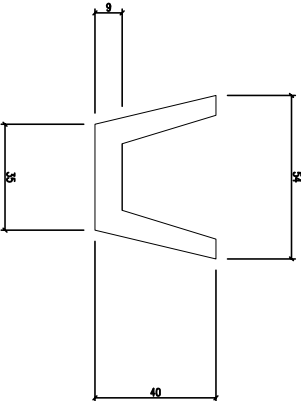

Opracował: inż. Wojciech Szczelina	Zadanie: Remont nawierzchni ulicy Cypryskiej w Żywcu	FAZA: DOKUMENTACJA PRZETARGOWA	DATA: 10.2015
Podpis:	Temat rys: Przekroje typowe	BRANŻA: DROGOWA	SKALA: 1 : 25
Sprawdził:	Inwestor: Miasto Żywiec 34-300 Żywiec, Rynek 2	RYSUJEK NUMER:	2