


PRZEKROJE POPRZECZNE TYPOWE

ULICA CYPRYSWA KM 0+000,00 - 0+160,00

KM 0+186,00 - 0+273,00

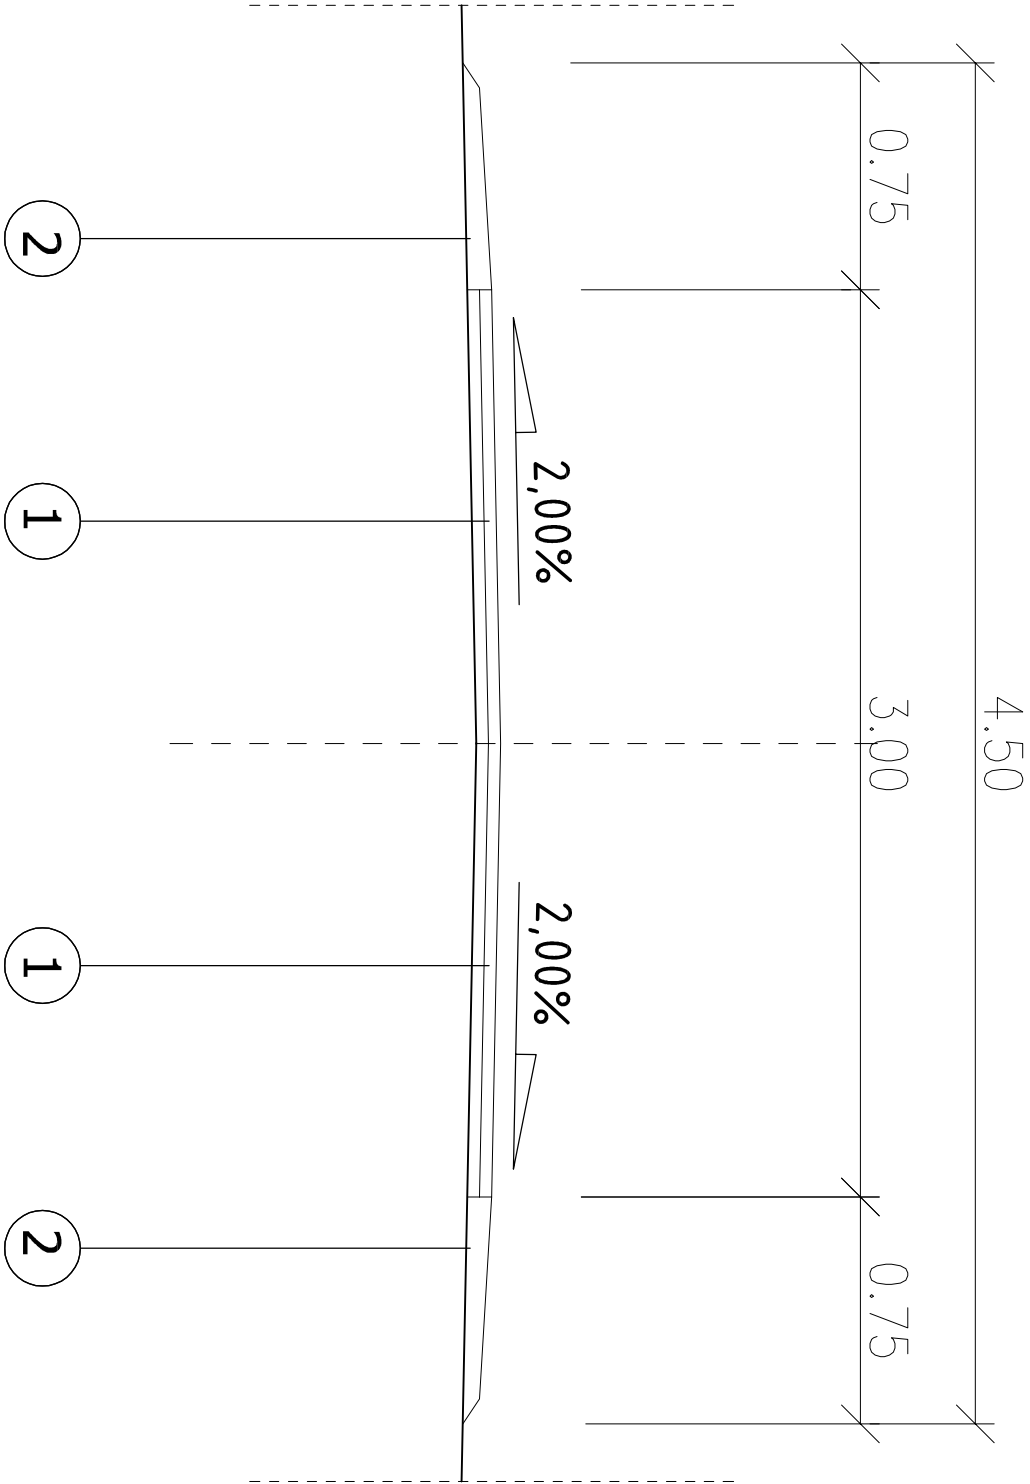

OPISY KONSTRUKCJI NAWIERZCHNI

ULICA CYPRYSWA - JEZDNIA

- 1 4 cm - WARSTWA ŚCIERAŁNA BA 0/12,8 O ZWIĘKSZONEJ ODPORNOŚCI NA DEFORMACJE TRWAŁE wdg. D.05.03.05
- 2 4 cm - WARSTWA WIĄZĄCA BA 0/16,0 O ZWIĘKSZONEJ ODPORNOŚCI NA DEFORMACJE TRWAŁE wdg. D.05.03.05

ULICA CYPRYSWA - POBOCZE Z KRUSZYWA ŁAMANEGO

- 2 POBOCZE Z KRUSZYWA ŁAMANEGO F= 2 x 0,05 m² wdg. D.04.04.00
- WYPROFILOWANE I ZAGĘSZCZONE PODŁOŻE GRUNTOWE E_z=100 MPa

Opracował: inż. Wojciech Szczelina	Zadanie: Remont nawierzchni ulicy Cypryswej w Żywcu	FAZA: DOKUMENTACJA PRZETARGOWA	DATA: 10.2015
Podpis:	Temat rys: Przekroje typowe	BRANŻA: DROGOWA	SKALA: 1 : 25
Sprawdził:	Inwestor: Miasto Żywiec 34-300 Żywiec, Rynek 2	RYSUNEK NUMER:	2a