


PRZEKROJE POPRZECZNE TYPOWE

ULICA CYPRYSOWA - BOCZNA KM 0+000,00 - 0+60,00

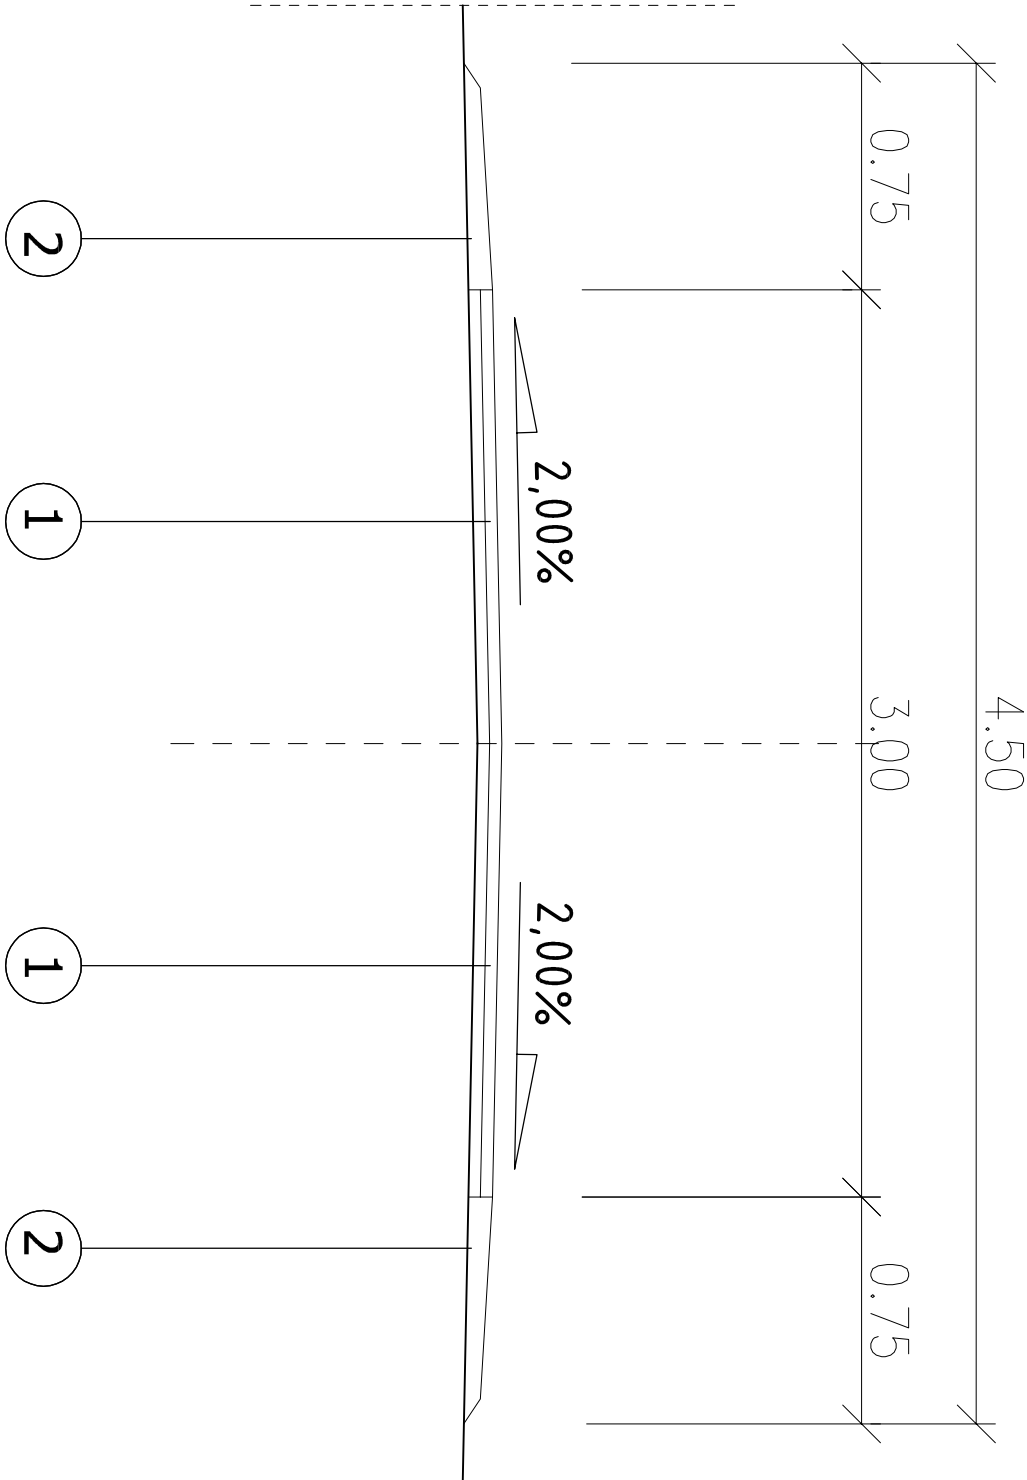

OPISY KONSTRUKCJI NAWIERZCHNI

ULICA CYPRYSOWA - JEZDNIA

- 1 4 cm - WARSTWA ŚCIERALNA BA 0/12,8 O ZWIĘKSZONEJ ODPORNOŚCI NA DEFORMACJE TRWAŁE wdg. D.05.03.05
- 2 4 cm - WARSTWA WIĄŻĄCA BA 0/16,0 O ZWIĘKSZONEJ ODPORNOŚCI NA DEFORMACJE TRWAŁE wdg. D.05.03.05

ULICA CYPRYSOWA - POBOCZE Z KRUSZYWA ŁAMANEGO

- 2 POBOCZE Z KRUSZYWA ŁAMANEGO F= 2 x 0,05 m² wdg. D.04.04.00
- WYPROFILOWANE I ZAGĘSZCZONE PODŁOŻE GRUNTOWE E₂=100 MPa

Opracował: inż. Wojciech Szczelina	Zadanie: Remont nawierzchni ulicy Chabrowej w Żywcu	FAZA: DOKUMENTACJA PRZETARGOWA	DATA: 10.2015
Podpis:	Temat rys: Przekroje typowe	BRANŻA: DROGOWA	SKALA: 1 : 25
Sprawdził:	Inwestor: Miasto Żywiec 34-300 Żywiec, Rynek 2	RYSUJEK NUMER:	3