


# PRZEKRÓJ A-A

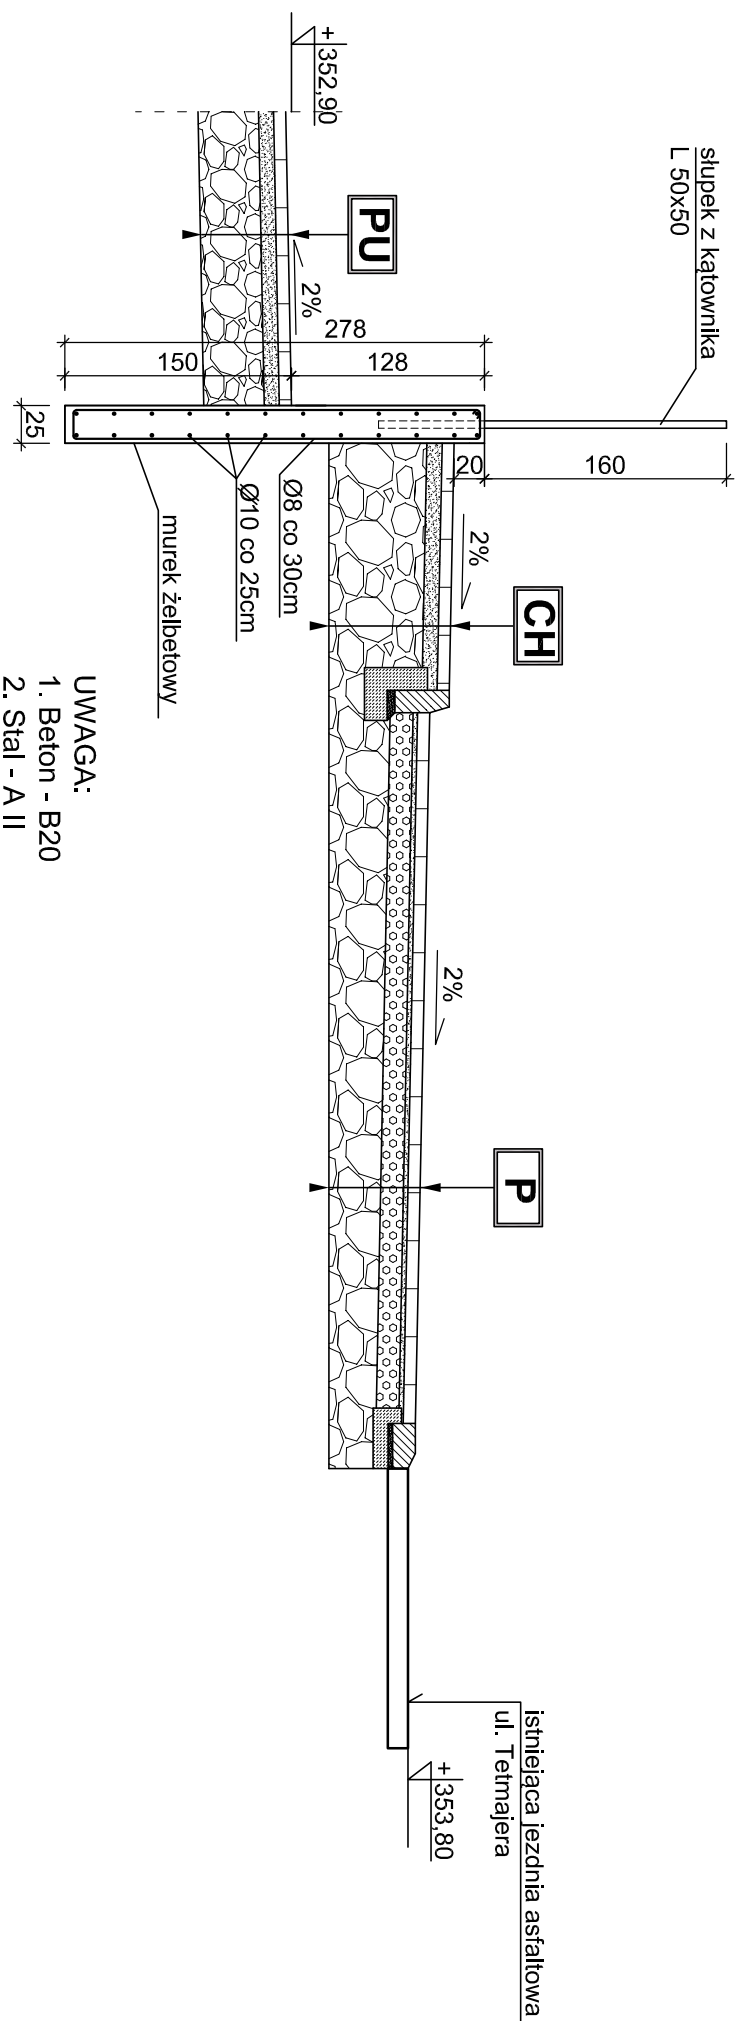

CH	CHODNIK
8,0cm	kostka brukowa
10,0cm	podsyпка piaskowa
40,0cm	podbudowa z kruszywa

<b>PU</b>	<b>PLAC UTWARDZONY</b>
8,0cm	kostka brukowa
10,0cm	podsyпка piaskowa
40,0cm	podbudowa z kruszywa

P	PARKING
8cm	kostka brukowa
3cm	podsyпка płaskowo-cementowa 1:4
15cm	podbudowa zasadnka z tłucznia kamienno stabilizowanego mechanicznie 0/31,5mm
30cm	warstwa odcinająca-odsączająca
	pospółka 0/63mm

STUDIO PROJEKTOWE s.c.    Małgorzata Mazurek i Marcin Bury ul.Rynek 12, 34-300 Żywiec tel. 033 867 43 94	
Projektant: mgr inż. arch. Małgorzata Mazurek upr. nr 62/98/BB	
Sprawozdający: mgr inż. arch. Tomasz Suchy upr. nr 10/08/SLOKK	
Branża: architektura	Data: kwiecień 2014
Faza: uzgodnienia	Skala: 1 : 50
Temat projektu:  BUDOWA BUDYNKU PRZEDSZKOLA	
Adres inwestycji: dz. nr 7386, 7387/2, ul. Tetmajera, Żywiec	
Inwestor: URZĄD MIEJSKI W ŻYWCU 34-300 Żywiec, Rynek 2	
Rysunek nr  002	<u>PROJEKT BUDOWLANO-WYKONAWCZY</u>  Nazwa rysunku: ZAGOSPODAROWANIE TERENU PRZEKRÓJ A-A