ELEWACJA POŁUDNIOWA

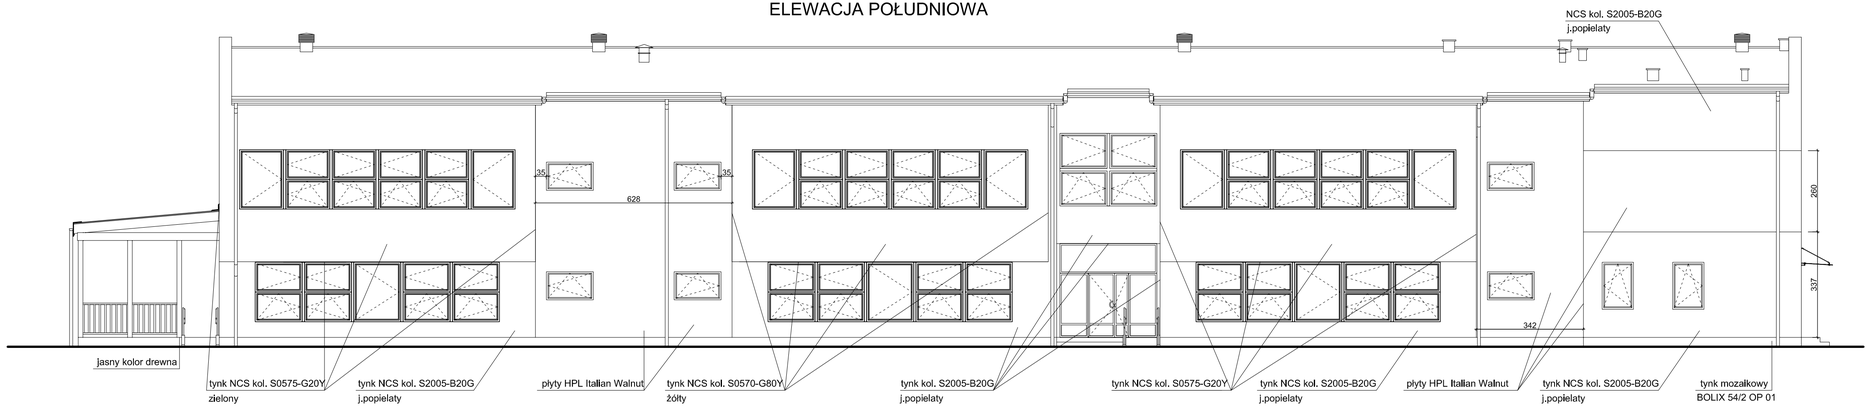

ELEWACJA PÓŁNOCNA

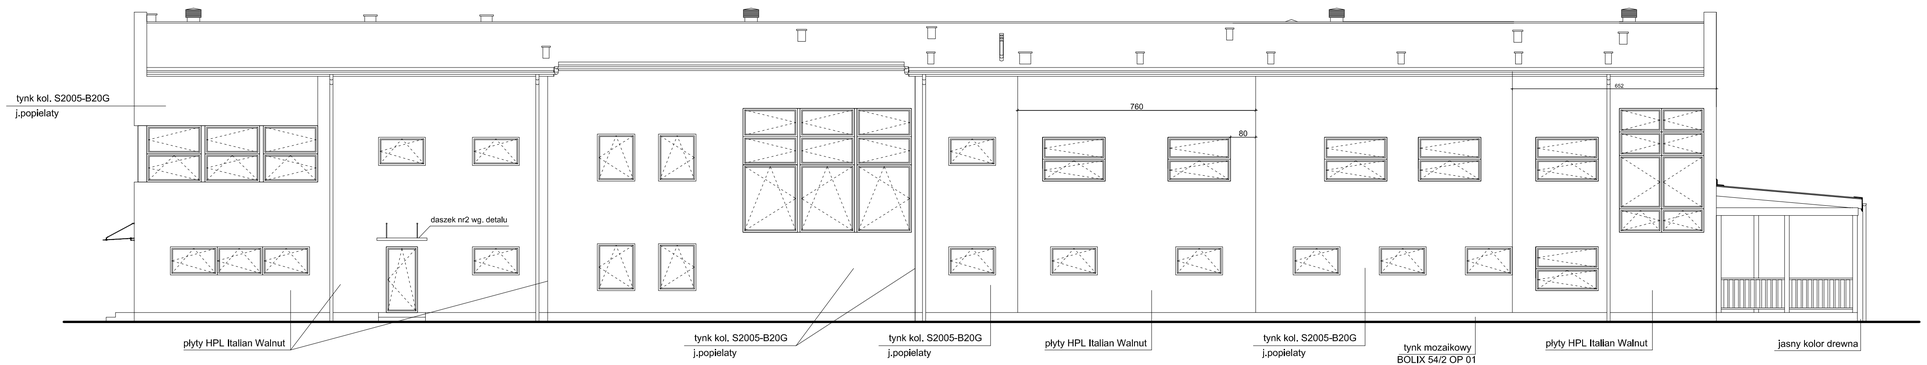

1. Stolarka zewnętrzna okienna i drzwiowa aluminiowa popielata - RAL 7001
2. Stolarka zewnętrzna głównych drzwi wejściowych aluminiowa czerwona - RAL 3020
3. Rynny i rury spustowe PCV, popielate

STUDIO PROJEKTOWE s.c. Małgorzata Mazurek i Marcin Bury
ul.Rynek 12, 34-300 Żywiec
tel. 033 867 45 94

Projektant:
mgr inż. arch. Małgorzata Mazurek
upr. nr 62/98/BB

Sprawdzający:
mgr inż. arch. Tomasz Suchy
upr. nr 10/08/SL/OKK

Opracował/a/c:
mgr inż. arch. Agnieszka Ryczkiewicz

Temat projektu:
BUDOWA BUDYNKU PRZEDSZKOLA

Adres inwestycji:
dz. nr 7386, 7387/2, ul. Tetmajera, Żywiec

Inwestor:
URZĄD MIEJSKI W ŻYWCU
34-300 Żywiec, Rynek 2

Branża:	Data:	Rysunek nr	PROJEKT BUDOWLANO-WYKONAWCZY
architektura	kwiecień 2014	A/10	Nazwa rysunku: ELEWACJA POŁUDNIOWA ELEWACJA PÓŁNOCNA
Fazie: projekt budowlany	Skala: 1 : 100		