


PRZEKRÓJ PRZES TEREN SKALA 1 : 50

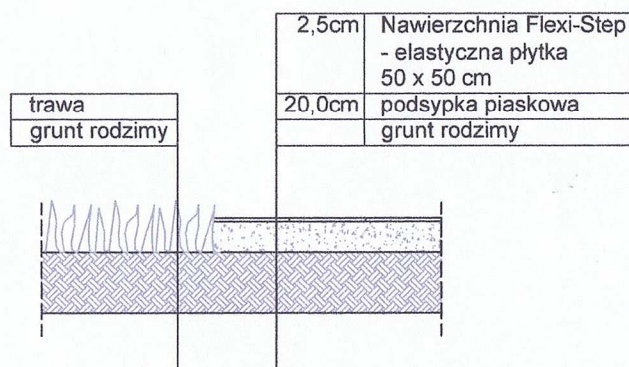

STUDIO PROJEKTOWE S.C. Małgorzata Mazurek i Marcin Bury
ul. Rynek 12, 34-300 Żywiec
tel. 033 867 45 94

Projektant:
mgr inż. arch. Małgorzata Mazurek
upr. nr 62/98/BB

mgr inż. arch. Agnieszka Dziński

Sprawdzający:
mgr inż. arch. Tomasz Suchy
upr. nr 10/08/SLOKK

Branża:
architektura

Faza:
projekt
budowlany

Data:
sierpień 2012

Skala:
1 : 100

Temat projektu:

BUDOWA BUDYNKU PRZEDSZKOLA

Adres inwestycji:

dz. nr 7386, 7387/2, ul. Tetmajera, Żywiec

Inwestor:

URZĄD MIEJSKI W ŻYWCU
34-300 Żywiec, Rynek 2

Rysunek nr

P02

PROJEKT BUDOWLANY

Nazwa rysunku:

RZUT PLACU ZABAW
LOKALIZACJA URZĄDZEŃ