



BELKA B1.6.2 1szt.

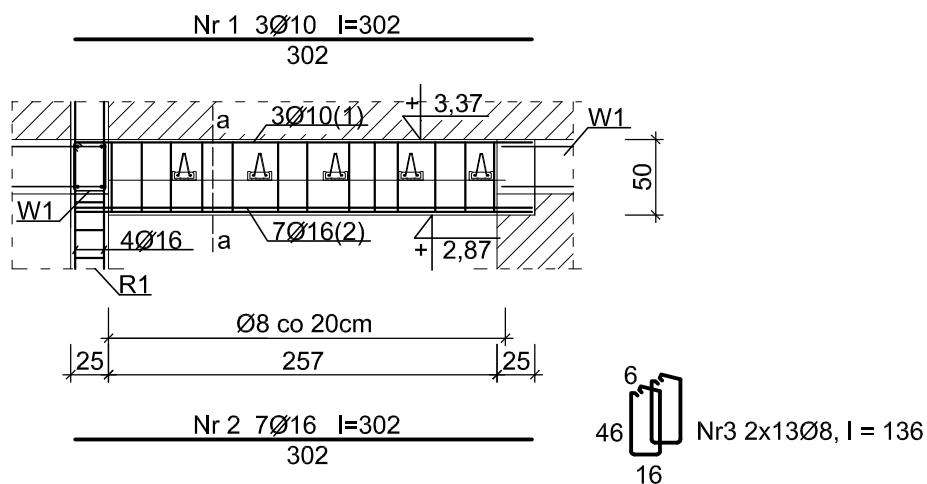

PRZEKRÓJ a-a skala 1:25

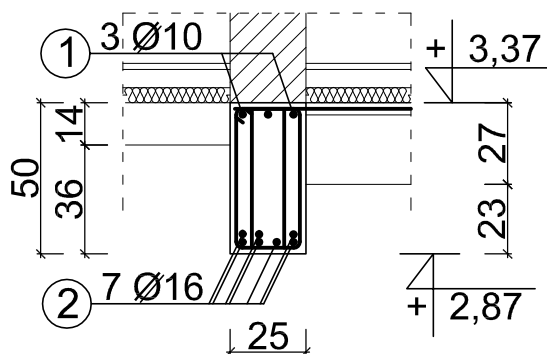

UWAGA:
 1. Beton - B25
 2. Stal - A III Ø
 A I Ø
 3. Strzmioma Ø8

STUDIO PROJEKTOWE S.C. Małgorzata Mazurek i Marcin Bury
 ul.Rynek 12, 34-300 Żywiec
 tel. 033 867 45 94

Projektant:
mgr inż. Marcin Bury
upr. nr 73/91/B-B

Sprawdzający:
mgr inż. Grzegorz Rypień
upr. nr 111/89/BB

Temat projektu:

BUDOWA BUDYNKU PRZEDSZKOLA

Adres inwestycji:

dz. nr 7386, 7387/2, ul. Tetmajera, Żywiec

Inwestor:

URZĄD MIEJSKI W ŻYWCU
34-300 Żywiec, Rynek 2

Branża:
konstrukcja

Data:
kwiecień 2014

Faza:
projekt
budowlany

Skala:
1 : 50

Rysunek nr

K/12

PROJEKT BUDOWLANO-WYKONAWCZY

Nazwa rysunku:

BELKA B1.6.2