


WIATA -PRZEKRÓJ A-A

skala 1:50

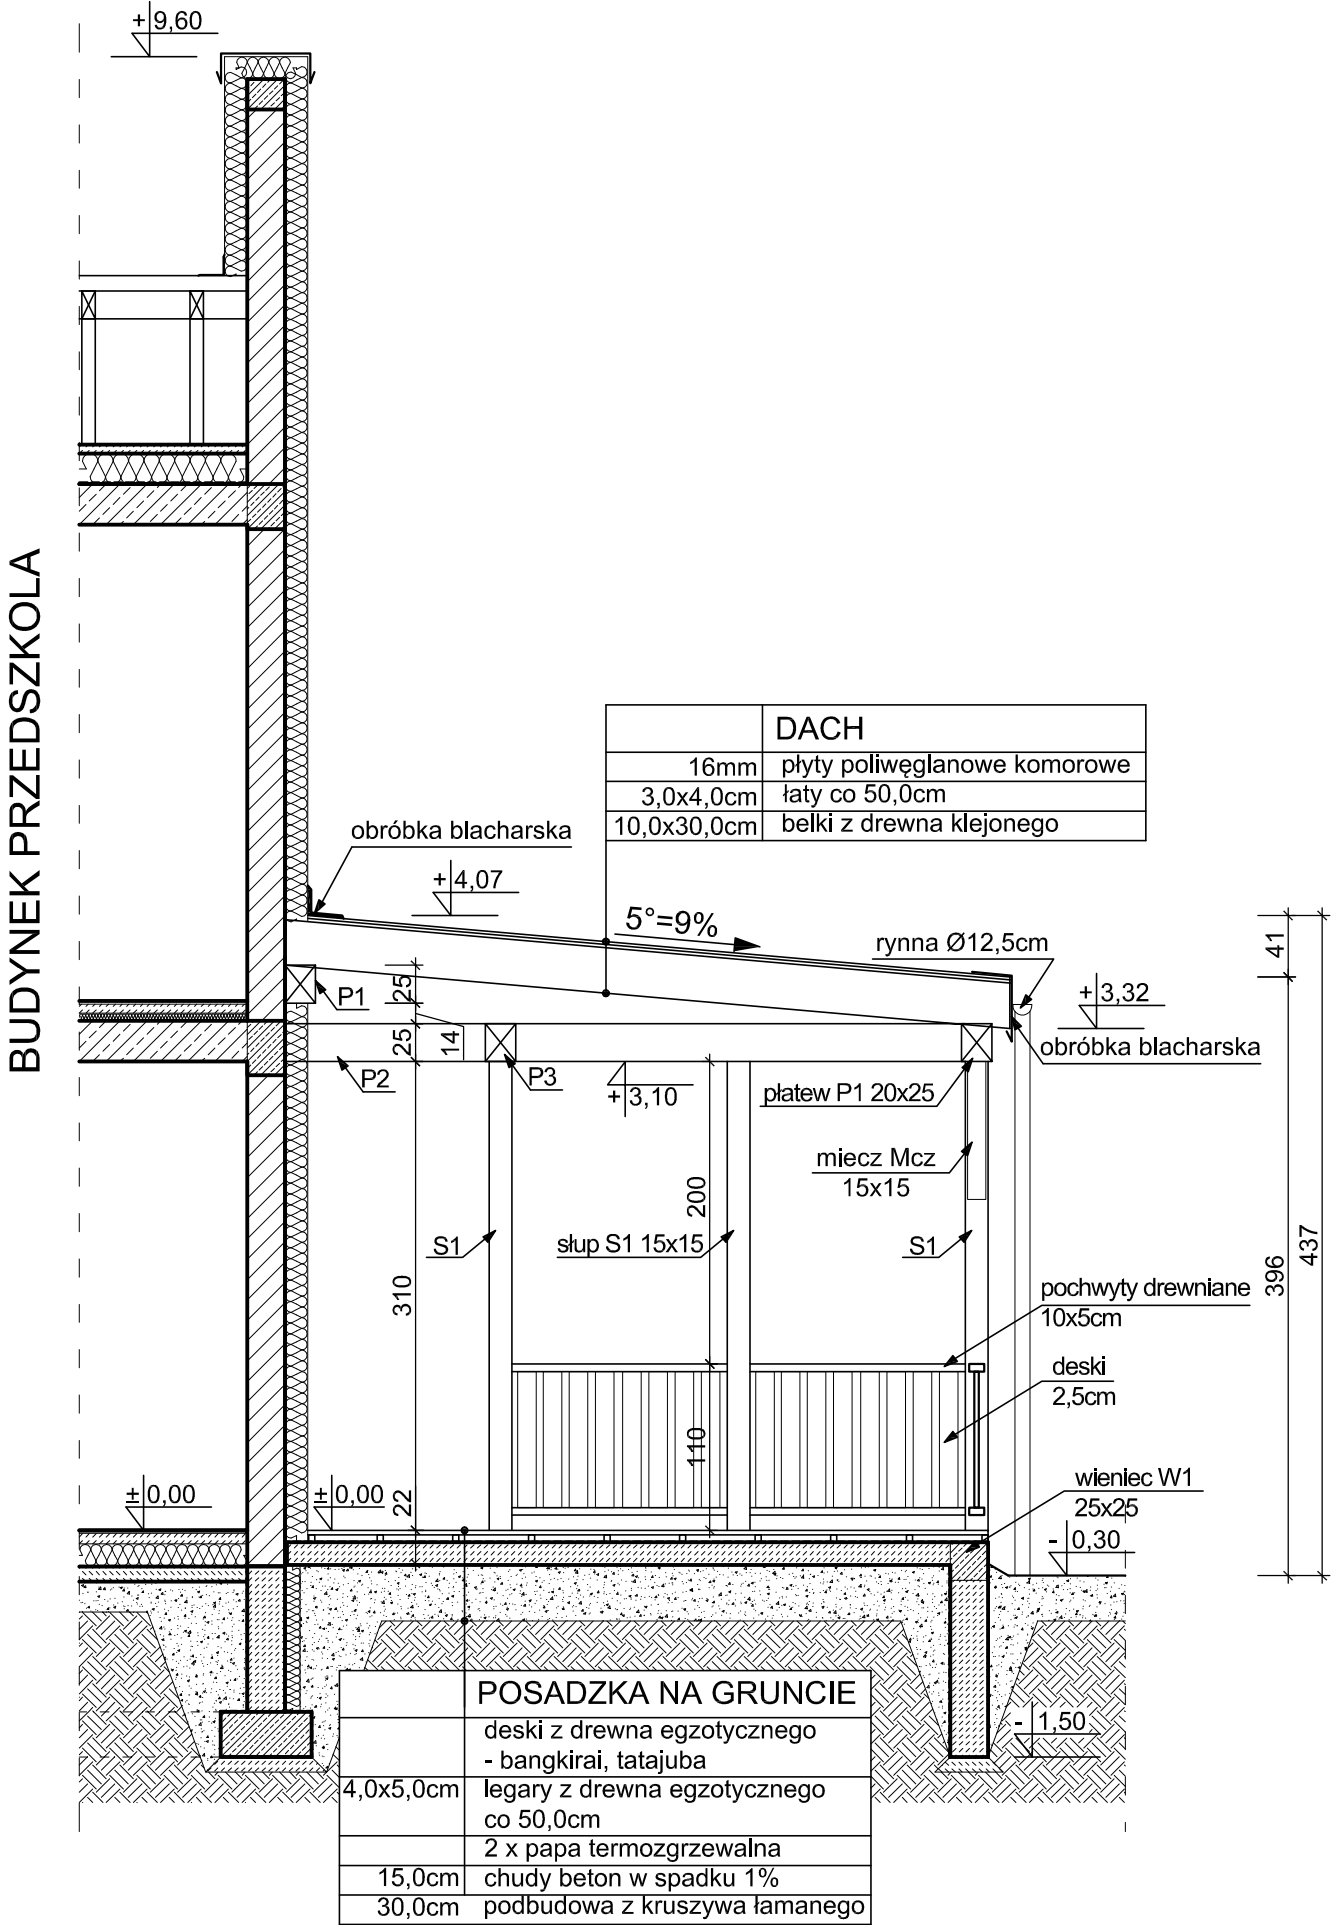

± 0,00 = 353,20m n.p.m.

STUDIO PROJEKTOWE s.c. Małgorzata Mazurek i Marcin Bury ul.Rynek 12, 34-300 Żywiec tel. 033 867 45 94			
Projektant: mgr inż. arch. Małgorzata Mazurek upr. nr 62/98/BB		Temat projektu: BUDOWA BUDYNKU PRZEDSZKOLA	
Sprawdzający: mgr inż. arch. Tomasz Suchy upr. nr 10/08/SLOKK		Adres inwestycji: dz. nr 7386, 7387/2, ul. Tetmajera, Żywiec	
Opracowanie: mgr inż. arch. Agnieszka Ryczkiewicz		Inwestor: URZĄD MIEJSKI W ŻYWCU 34-300 Żywiec, Rynek 2	
Branża: architektura	Data: kwiecień 2014	Rysunek nr W/05	PROJEKT BUDOWLANY
Faza: projekt budowlany	Skala: 1 : 50	Nazwa rysunku:	WIATA PRZEKRÓJ A-A