


# WIDOK Z GÓRY

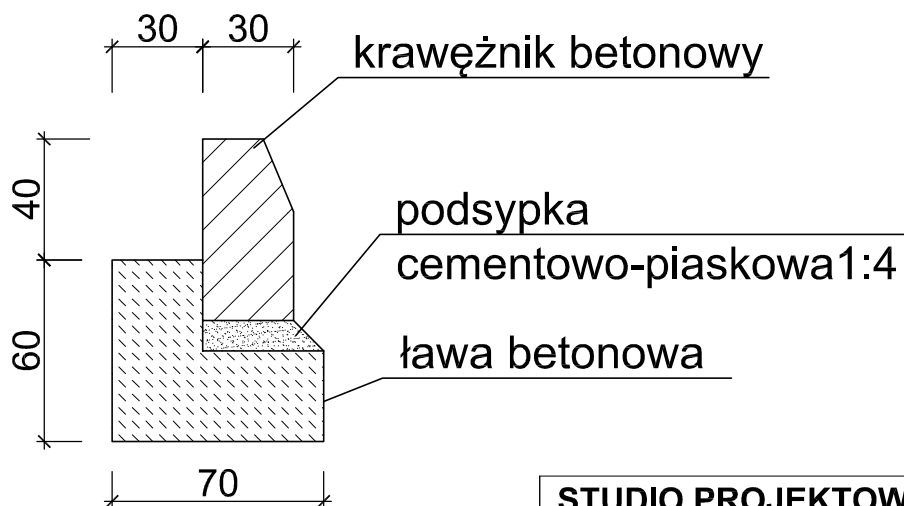

**Szczegół nr 1**  
posadowienie obrzeża  
skala 1:25



**STUDIO PROJEKTOWE S.C.** Małgorzata Mazurek i Marcin Bury  
ul. Rynek 12, 34-300 Żywiec  
tel. 033 867 45 94

Projektant:  
mgr inż. Grzegorz Rypień  
upr. nr 111/89 B-B

Temat projektu:

**BUDOWA BUDYNKU PRZEDSZKOLA**

Adres inwestycji:

dz. nr 7386, 7387/2, ul. Tetmajera, Żywiec

Inwestor:

URZĄD MIEJSKI W ŻYWCU  
34-300 Żywiec, Rynek 2

Branża:  
architektura

Data:  
wrzesień 2012

Rysunek nr

**D/01**

**PROJEKT BUDOWLANY**

Nazwa rysunku: **ZJAZD**  
**WIDOK Z GÓRY**

Faza:  
projekt  
budowlany

Skala:  
**1 :100**