



PRZEKRÓJ PODŁUŻNY

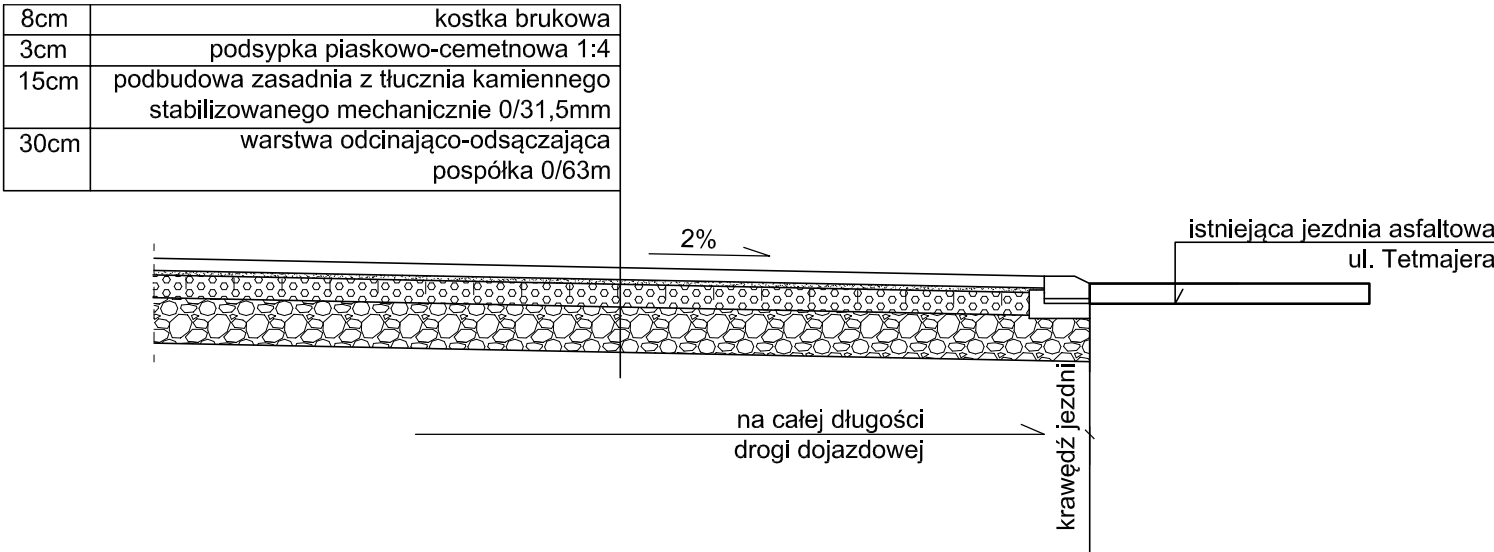

PRZEKRÓJ POPRZECZNY

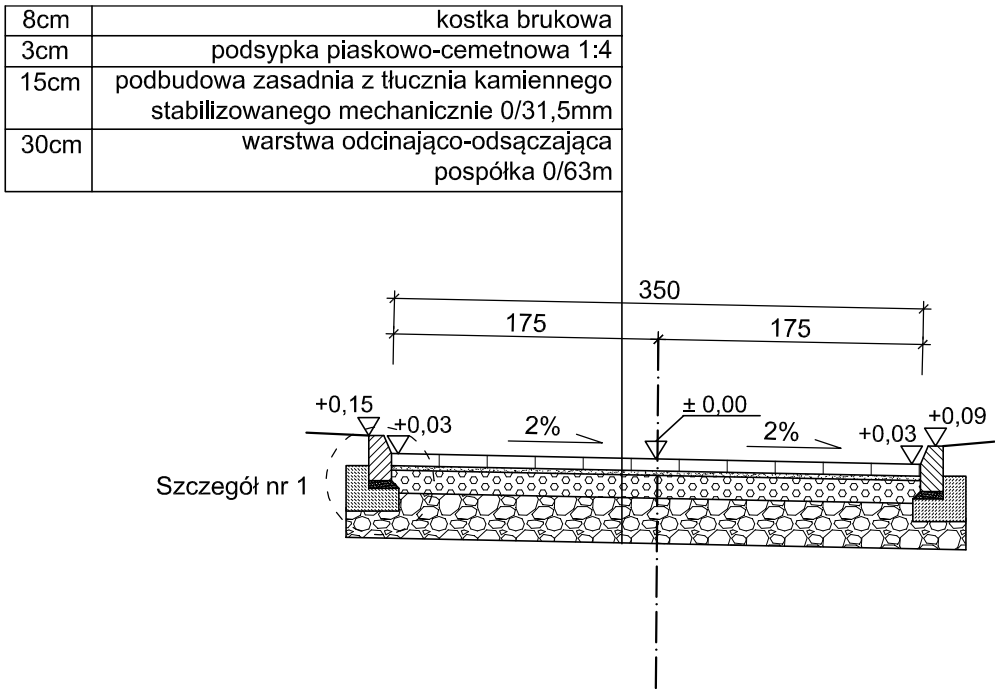

<b>STUDIO PROJEKTOWE s.c.</b> Małgorzata Mazurek i Marcin Bury ul.Rynek 12, 34-300 Żywiec tel. 033 867 45 94			
Projektant: mgr inż. Grzegorz Rypień upr. nr 111/89 B-B		Temat projektu:	
		BUDOWA BUDYNKU PRZEDSZKOLA	
		Adres inwestycji:	
		dz. nr 7386, 7387/2, ul. Tetmajera, Żywiec	
		Inwestor:	
		URZĄD MIEJSKI W ŻYWCU 34-300 Żywiec, Rynek 2	
Branża:	Data:	Rysunek nr	PROJEKT BUDOWLANY
architektura	wrzesień 2012		
Faza:	Skala:	D/02	PRZEKRÓJ PODŁUŻNY PRZEKRÓJ POPRZECZNY
projekt budowlany	1 : 50		