


PRZEKRÓJ A-A

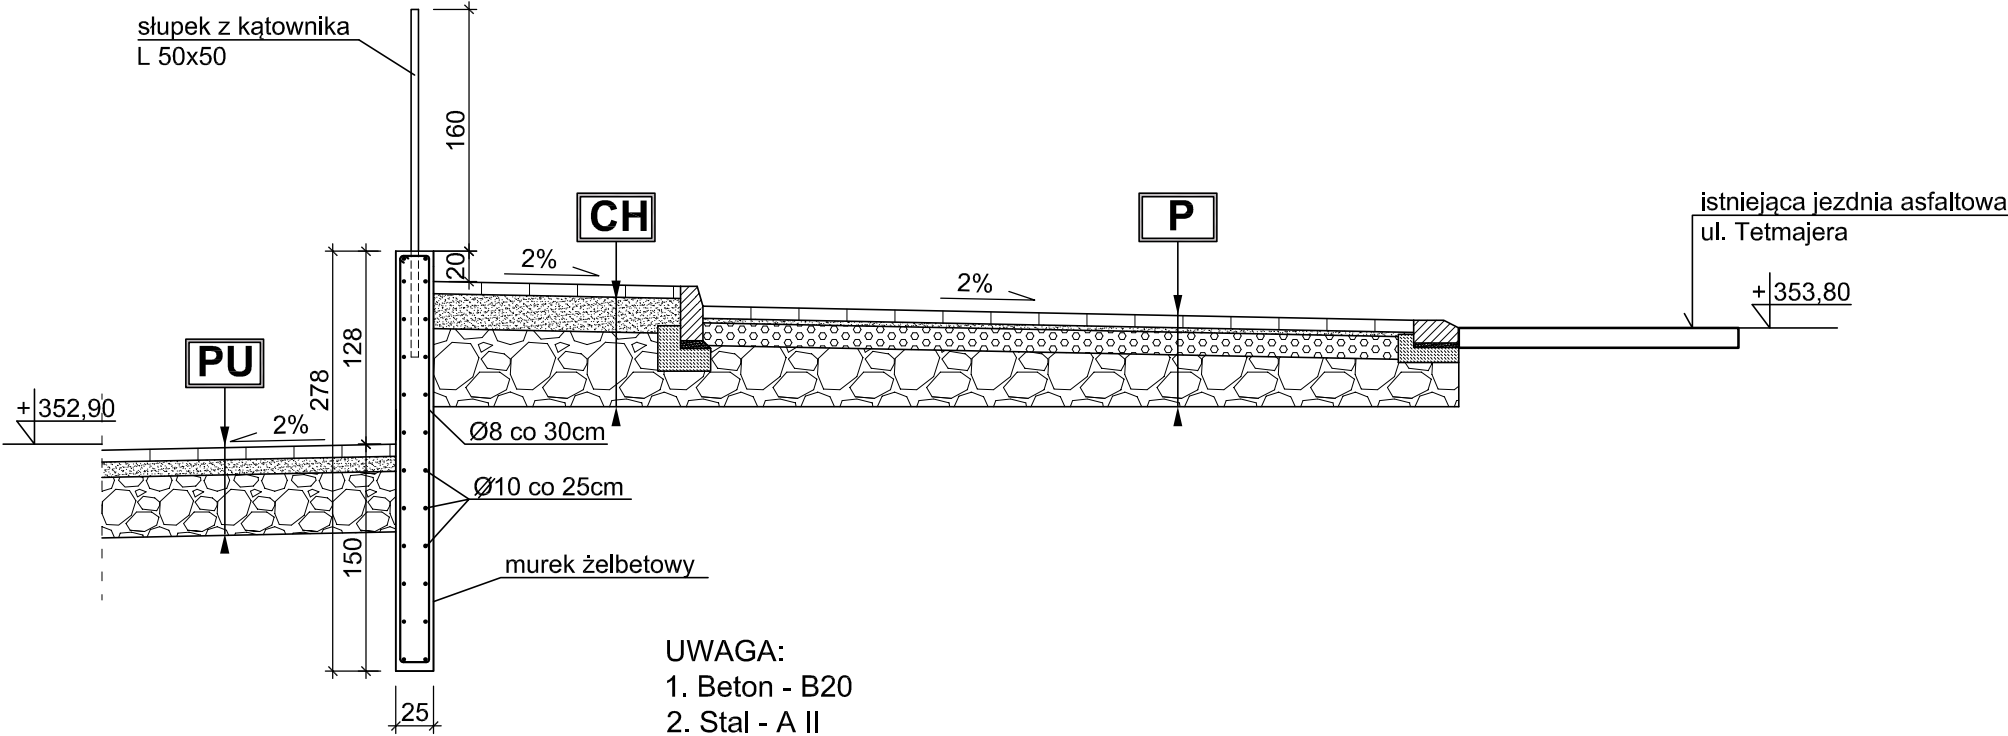

UWAGA:
1. Beton - B20
2. Stal - A II
3. Murek należy zdylatować co 3 m.

CH	CHODNIK
8,0cm	kostka brukowa
10,0cm	podsyпка piaskowa
40,0cm	podbudowa z kruszywa

PU	PLAC UTWARDZONY
8,0cm	kostka brukowa
10,0cm	podsyпка piaskowa
40,0cm	podbudowa z kruszywa

P	PARKING
8cm	kostka brukowa
3cm	podsyпка piaskowo-cemetnowa 1:4
15cm	podbudowa zasadnia z tłucznia kamiennego stabilizowanego mechanicznie 0/31,5mm
30cm	warstwa odcinająco-odsączająca pospółka 0/63m

STUDIO PROJEKTOWE s.c. Małgorzata Mazurek i Marcin Bury ul.Rynek 12, 34-300 Żywiec tel. 033 867 45 94			
Projektant: mgr inż. Grzegorz Rypień upr. nr 111/89 B-B		Temat projektu: BUDOWA BUDYNKU PRZEDSZKOLA	
		Adres inwestycji: dz. nr 7386, 7387/2, ul. Tetmajera, Żywiec	
		Inwestor: URZĄD MIEJSKI W ŻYWCU 34-300 Żywiec, Rynek 2	
Branża: architektura	Data: sierpień 2012	Rysunek nr D/03	PROJEKT BUDOWLANY
Faza: uzgodnienia	Skala: 1 : 50	Nazwa rysunku: ZAGOSPODAROWANIE TERENU PRZEKRÓJ A-A	