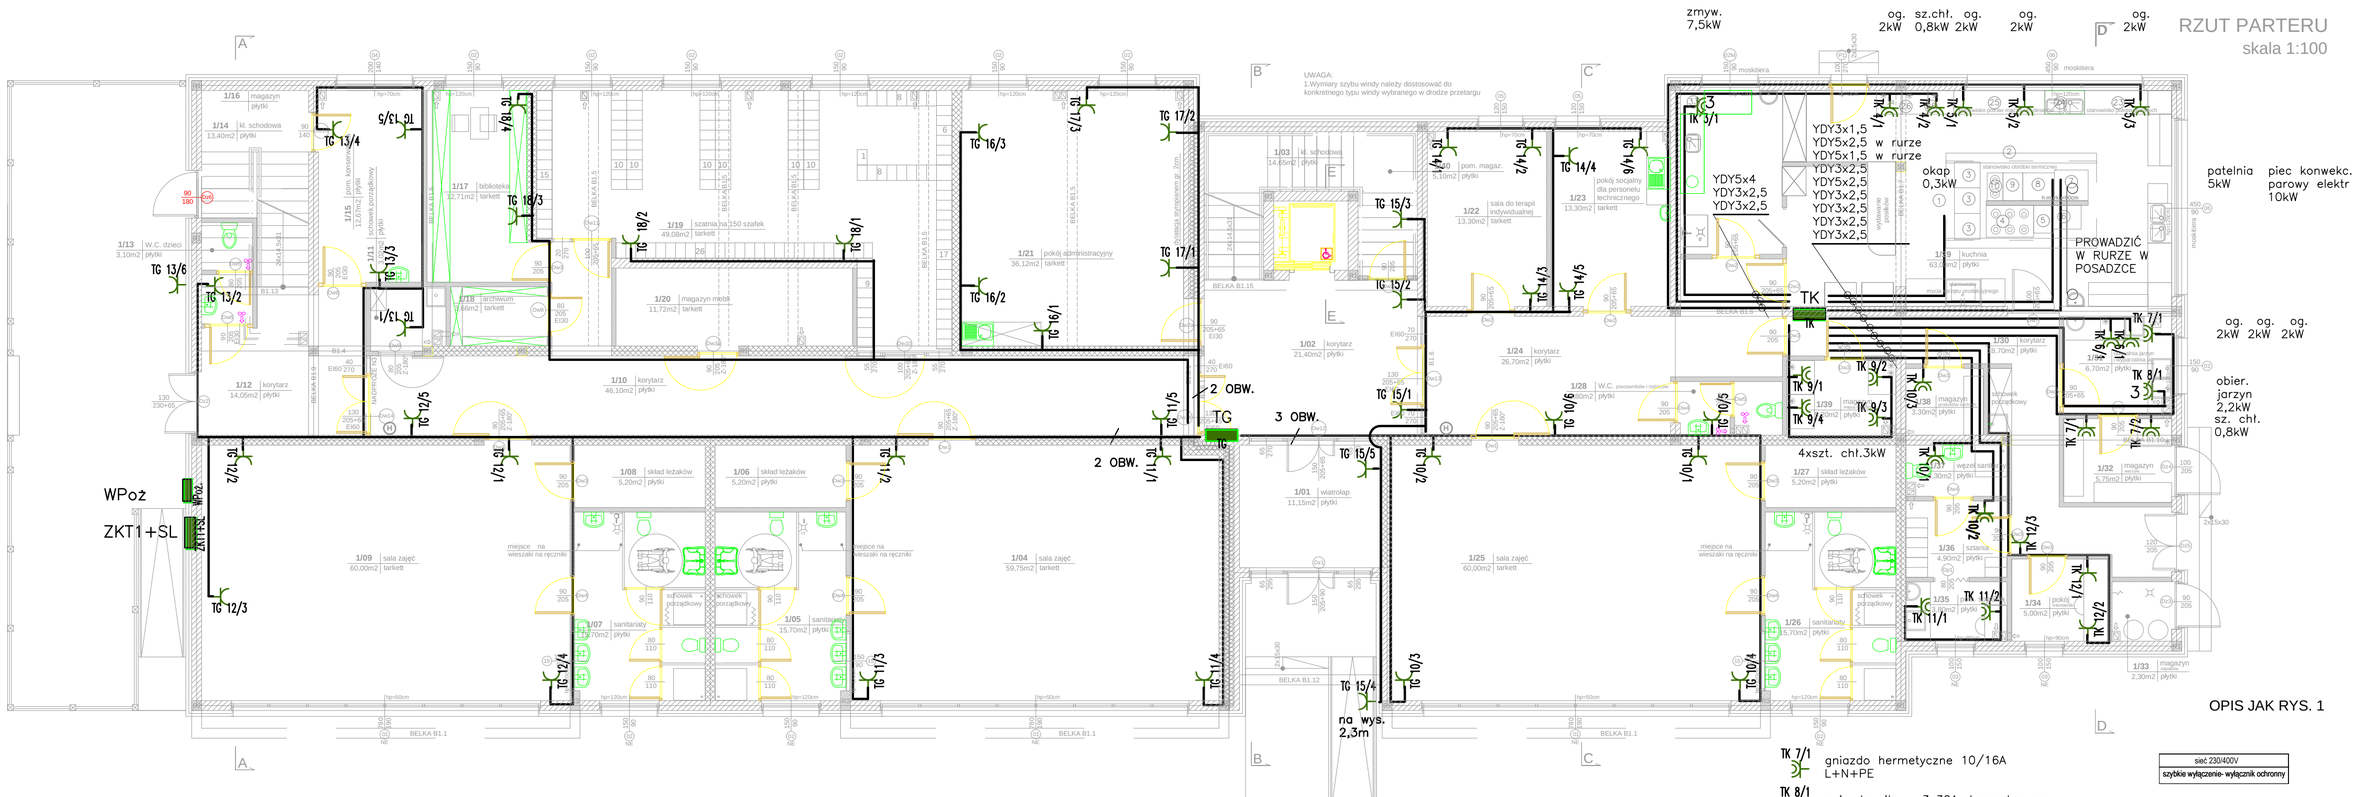

STUDIO PROJEKTOWE s.c. Małgorzata Mazurek i Marcin Bury
ul.Rynek 12, 34-300 Żywiec
tel. 033 867 45 94

Projektant:
inż. Antoni Gołek
upr. nr 90/98/BB

Sprawdzający:
mgr inż. Józef Sałapat
upr. nr 142/76 BB

Temat projektu:
BUDOWA BUDYNKU PRZEDSZKOLA

Adres inwestycji:
dz. nr 7386, 7387/2, ul. Tetmajera, Żywiec

Inwestor:
URZĄD MIEJSKI W ŻYWCU
34-300 Żywiec, Rynek 2

Nazwa rysunku:
PLAN INSTALACJI GNIAZD WTYKOWYCH I KUCHNI PARTER

Branża:	Data:	Faza:	Skala:	Rysunek nr
elektryczna	kwiecień 2014	PBW	1 : 100	2