


PRZEKROJE POPRZECZNE TYPOWE

ULICA W CZASOWA KM 0+000,00 - 0+485,00

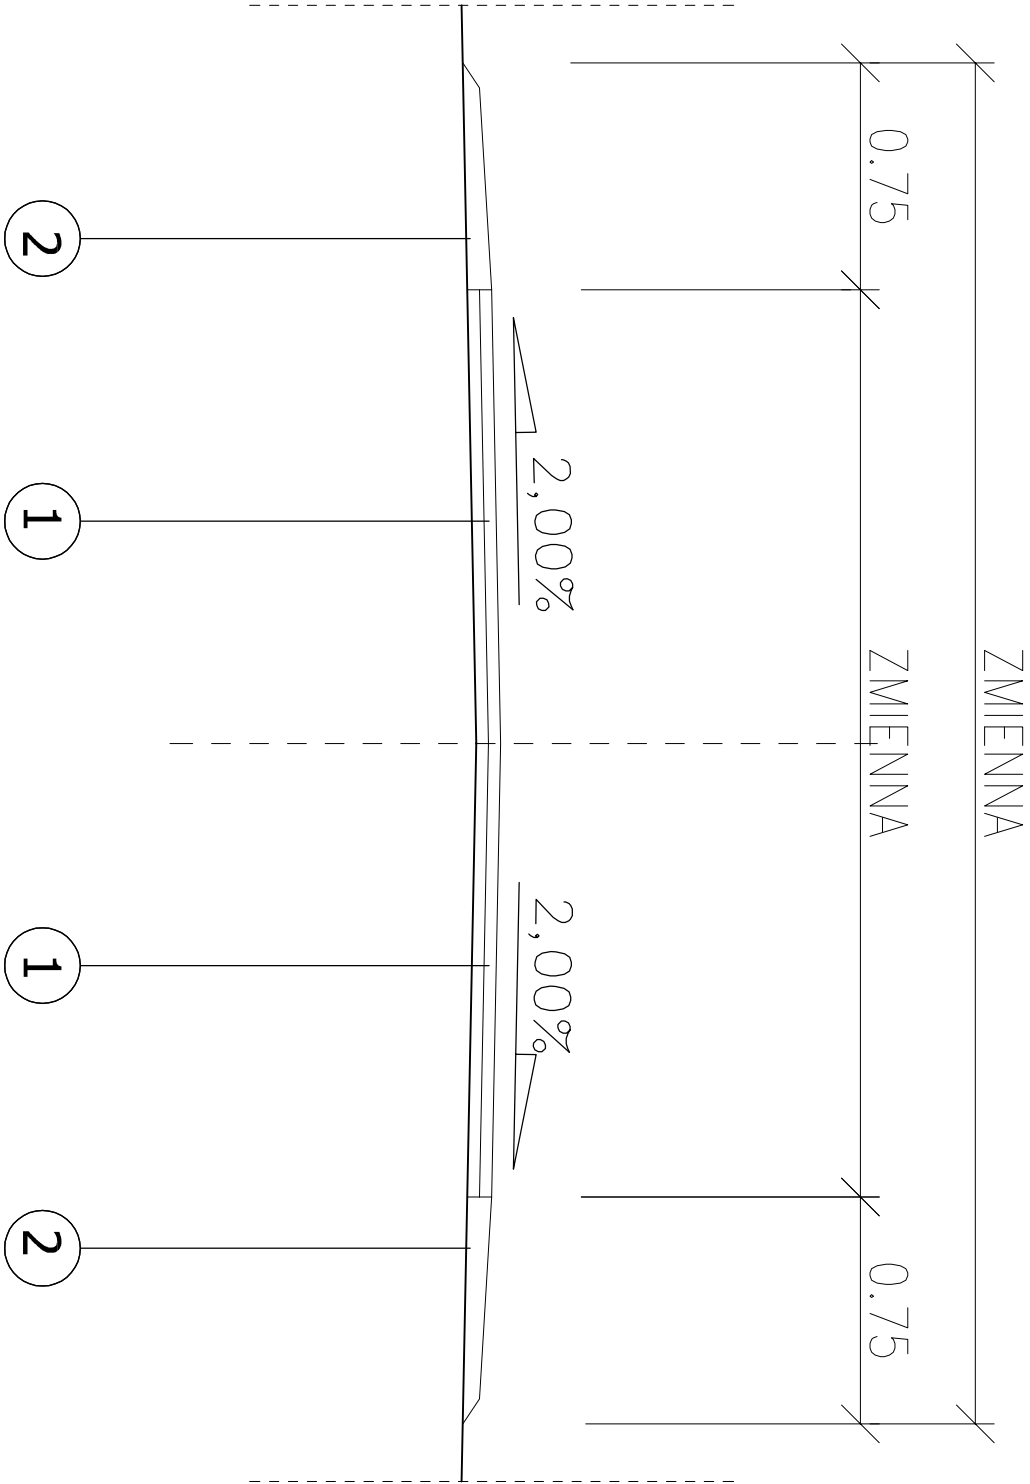

OPISY KONSTRUKCJI NAWIERZCHNI

ULICA W CZASOWA - JEZDNIA

- 1 4 cm - WARSTWA ŚCIERALNA BA 0/12,8 O ZWIĘKSZONEJ ODPORNOŚCI NA DEFORMACJE TRWAŁE wdg. D.05.03.05
- 4 cm - WARSTWA WIAZĄCA BA 0/16,0 O ZWIĘKSZONEJ ODPORNOŚCI NA DEFORMACJE TRWAŁE wdg. D.05.03.05
- 5 cm - WARSTWA PROFILUJĄCA KRUSZYWO ŁAMANE 0/31,5mm wdg. D.04.04.04
- WYPROFILOWANE I ZAGĘSZCZONE PODŁOŻE GRUNTOWE E<sub>p</sub>=100 MPa

ULICA W CZASOWA - POBOCZE Z KRUSZYWA ŁAMANEGO

- 2 POBOCZE Z KRUSZYWA ŁAMANEGO F= 2 x 0,05 m<sup>2</sup> wdg. D.04.04.00
- WYPROFILOWANE I ZAGĘSZCZONE PODŁOŻE GRUNTOWE E<sub>p</sub>=100 MPa

Opracował: inż. Wojciech Faron	Zadanie: Remont ul. Wczasowej w Żywcu	FAZA: DOKUMENTACJA PRZETARGOWA	DATA: 07.2017
Podpis:	Temat rys: Przekroje typowe	BRANŻA: DROGOWA	SKALA: 1 : 25
Sprawdził:	Inwestor: Miasto Żywiec 34-300 Żywiec, Rynek 2	RYSUNEK NUMER:	2