


PRZEKROJE POPRZECZNE TYPOWE MIJANKA
UL. ŚW. WITA KM 0+196,00 - 0+539,00

- I MIJANKA KM 0+248,00 - 0+260,00
- II MIJANKA KM 0+324,00 - 0+339,00
- III MIJANKA KM 0+381,00 - 0+398,00
- IV MIJANKA KM 0+426,00 - 0+449,00

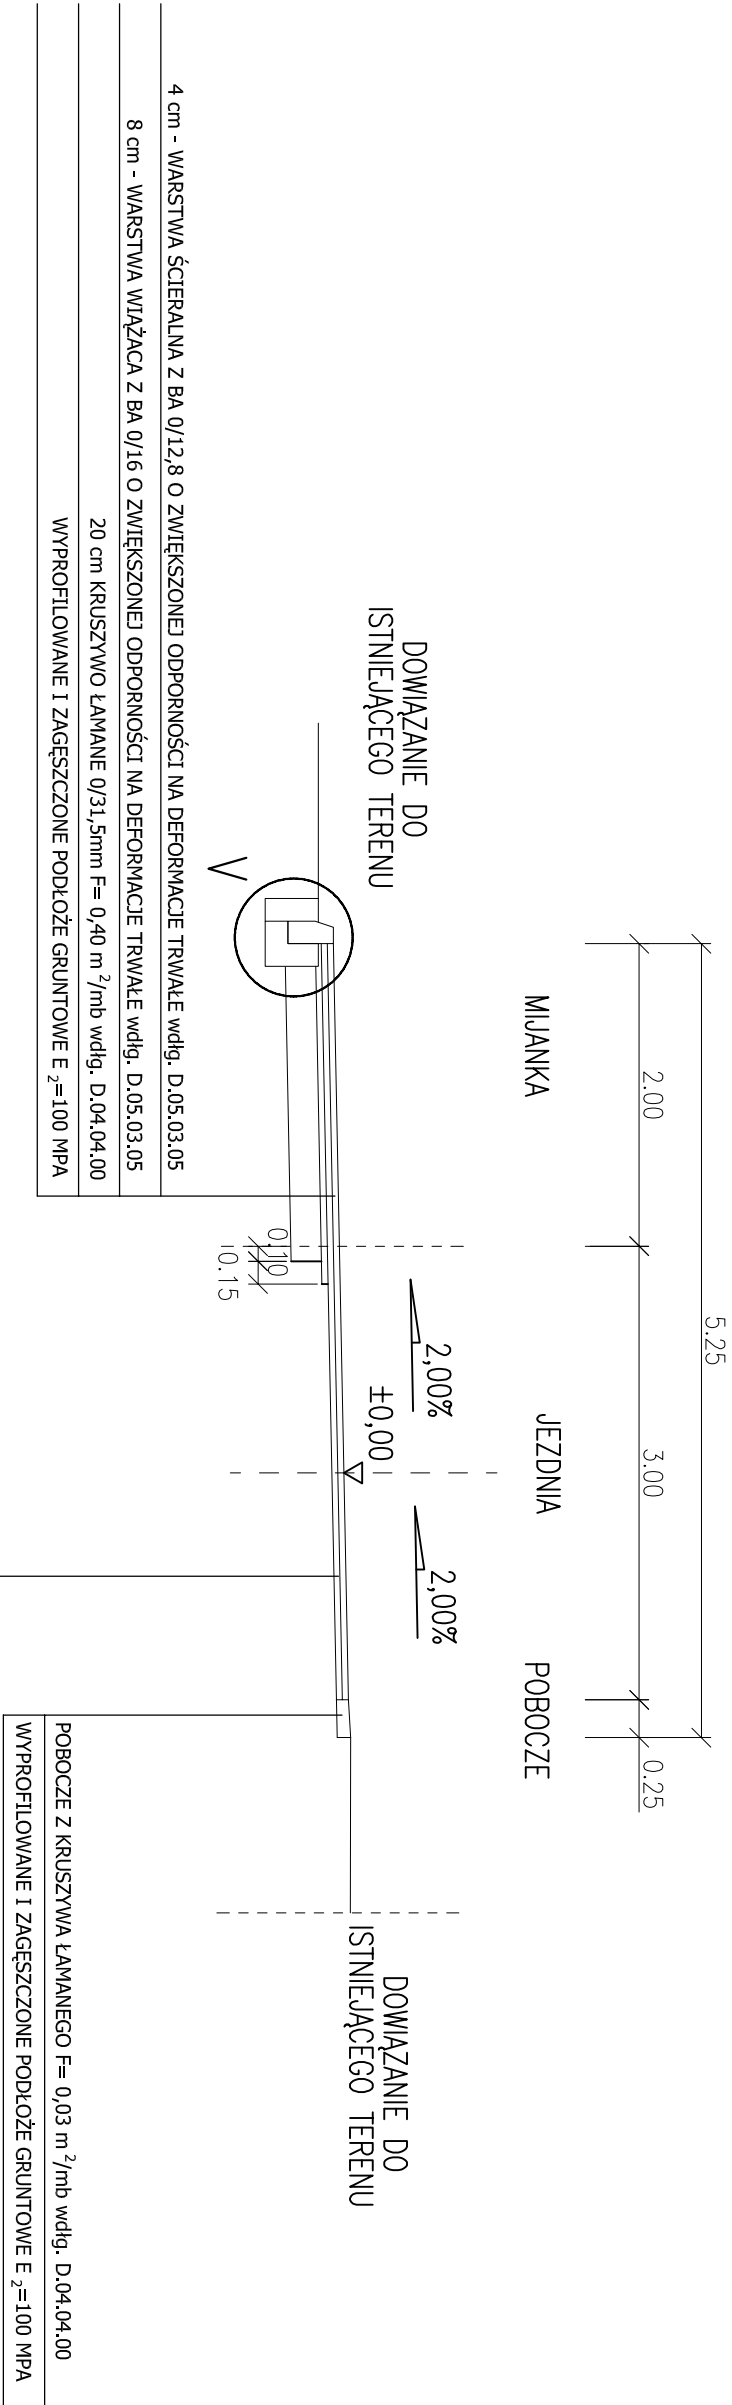

Opracował: inż. Wojciech Faron	Zadanie: Remont ul. ŚW. WITA w Żywcu	FAZA: DOKUMENTACJA PRZETARGOWA	DATA: 07.2017
Podpis:	Temat rys: Przekroje typowe	BRANŻA: DROGOWA	SKALA: 1 : 25
Sprawdził:	Inwestor: Miasto Żywiec 34-300 Żywiec, Rynek 2	RYSUJEK NUMER:	2d