


PRZEKROJE POPRZECZNE TYPOWE

UL. ŚW. WITA KM 0+196,00 - 0+539,00

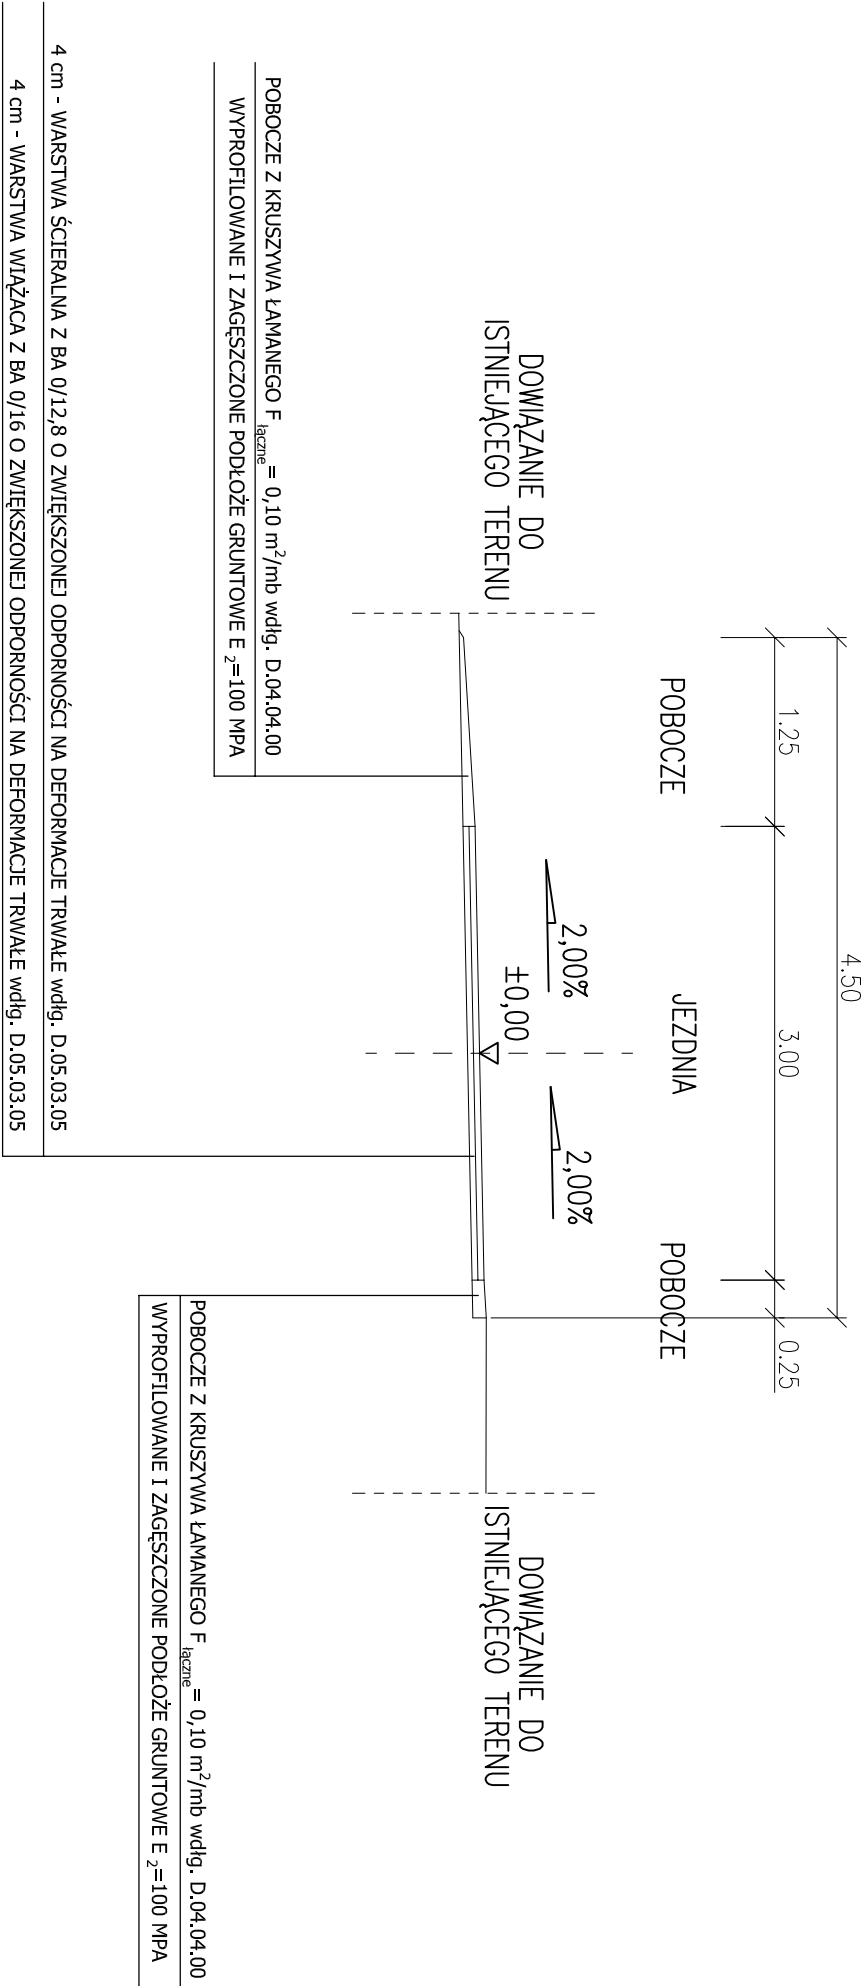

Opracował: inż. Wojciech Faron	Zadanie: Remont ul. ŚW. WITA w Żywcu	FAZA: DOKUMENTACJA PRZETARGOWA	DATA: 07.2017
Podpis:	Temat rys: Przekroje typowe	BRANŻA: DROGOWA	SKALA: 1 : 25
Sprawdził:	Inwestor: Miasto Żywiec 34-300 Żywiec, Rynek 2	RYSUNEK NUMER:	2c