


PRZEKROJE POPRZECZNE TYPOWE CHODNIK  
UL. ŚW. WITA KM 0+000,00 - 0+196,00

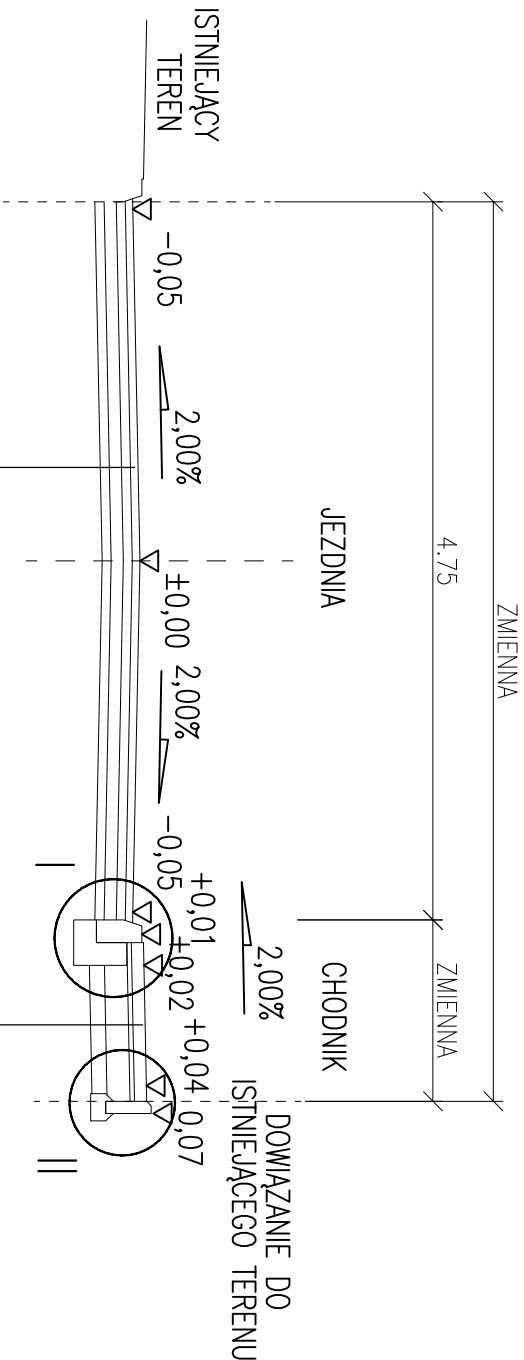

|   |
|---|
| 5 cm - WARSTWA ŚCIERALNA Z BA 0/12,8 O ZWIĘKSZONEJ ODPORNOŚCI NA DEFORMACJE TRWAŁE WŁDG. D.05.03.05 |
| 6 cm - WARSTWA WIĄŻĄCA Z BA 0/16 O ZWIĘKSZONEJ ODPORNOŚCI NA DEFORMACJE TRWAŁE WŁDG. D.05.03.05     |
| 8 cm - WARSTWA PODBUDOWY Z BA 0/20 O ZWIĘKSZONEJ ODPORNOŚCI NA DEFORMACJE TRWAŁE WŁDG. D.05.03.05   |
| 7 cm - WARSTWA PROFILUJĄCA Z KRUSZYWA ŁAMANEGO 0/31,5mm WŁDG. D.04.04.02                            |
| 6 cm - ZFREZOWANA NAWIERZCHNIA BITUMICZNA   |
| 20 cm - WYKORYTOWANA PODBUDOWA  |

|   |
|---|
| 8 cm - KOSTKA BRUKOWA BETONOWA TYP NOSTALIT SZARA WŁDG. D.05.03.23                                      |
| 3 cm - PODSYPKA PŁASKOWO-CEMENTOWA WŁDG. D.05.03.23   |
| 15 cm - PODBUDOWA ZASADNICZA Z KRUSZYWA ŁAMANEGO 0/31,5mm STABILIZOWANEGO MECHANICZNIE WŁDG. D.04.04.02 |
| 10 cm - PODBUDOWA POMOCNICZA Z KRUSZYWA ŁAMANEGO 0/63,0mm STABILIZOWANEGO MECHANICZNIE WŁDG. D.04.04.02 |
| WYPROFILOWANIE I ZAGĘSZCZONE PODŁOŻE GRUNTOWE E <sub>2</sub> =80 MPa                                    |

|                                |  |                                |               |
|--------------------------------|--|--------------------------------|---------------|
| Opracował: inż. Wojciech Faron | Zadanie: Remont ul. ŚW. WITA w Żywcu           | FAZA: DOKUMENTACJA PRZETARGOWA | DATA: 07.2017 |
| Podpis:                        | Temat rys: Przekroje typowe                    | BRANŻA: DROGOWA                | SKALA: 1 : 25 |
| Sprawdził:                     | Inwestor: Miasto Żywiec 34-300 Żywiec, Rynek 2 | RYSUJEK NUMER:                 | 2a            |