




SZCZEGÓŁ I

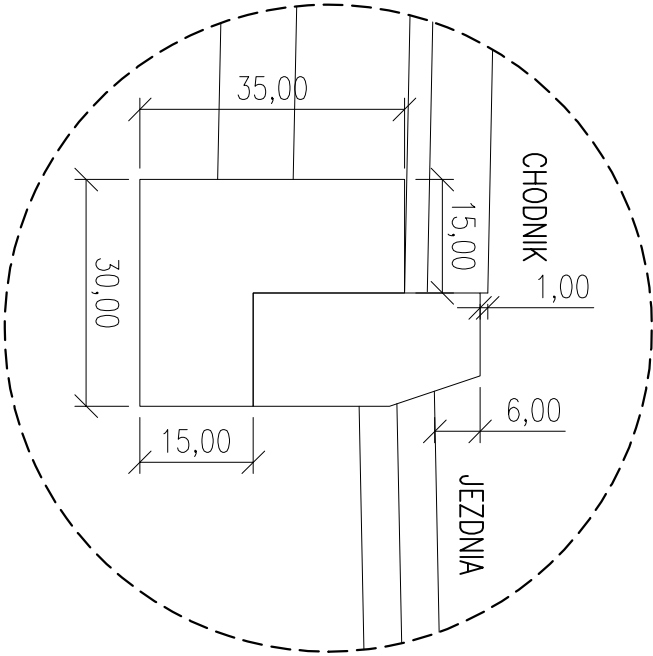


SZCZEGÓŁ III

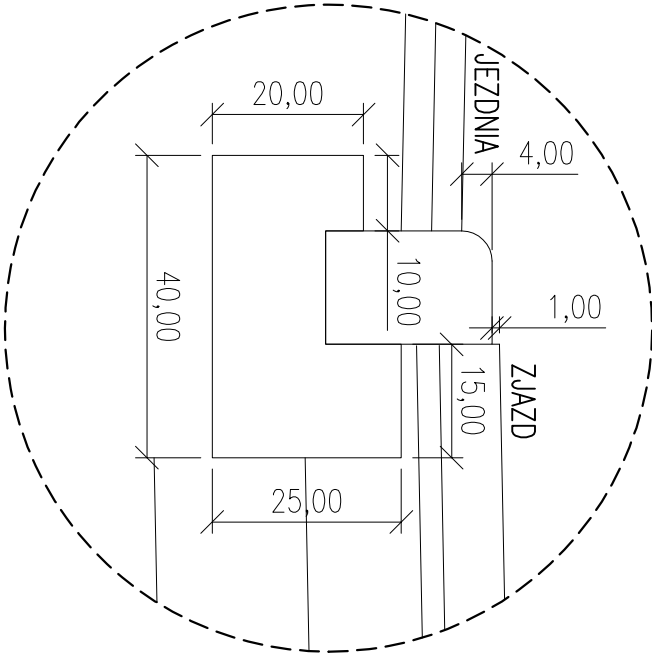


SZCZEGÓŁ II

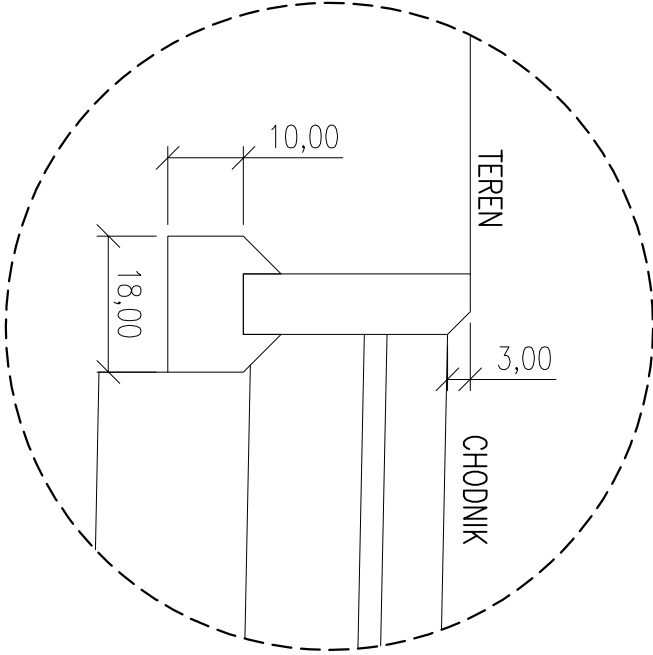

SZCZEGÓŁ IV

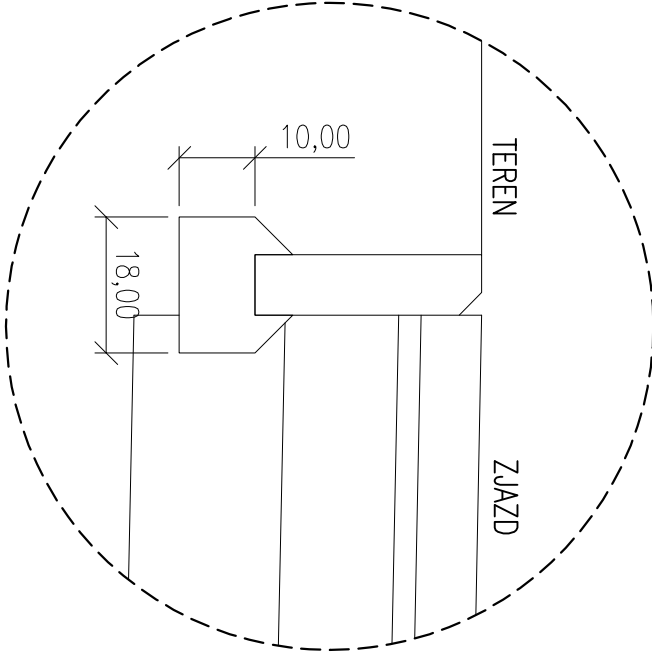

SZCZEGÓŁ V

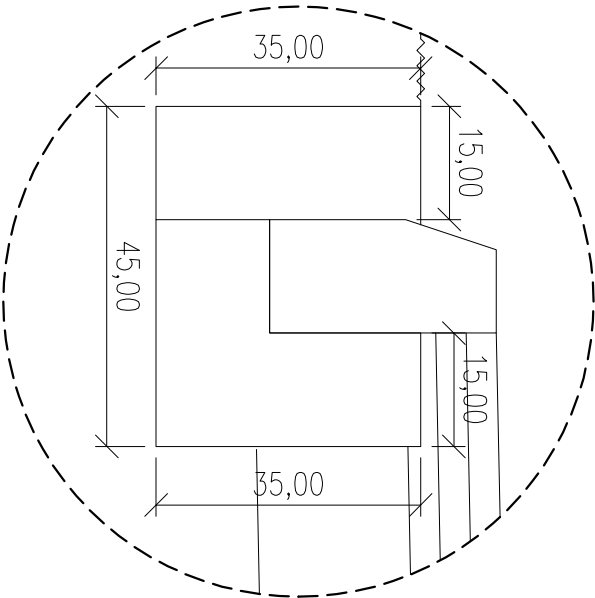

Opracował: inż. Wojciech Faron	Zadanie: Remont ul. Św. Wita w Żywcu	FAZA: DOKUMENTACJA PRZETARGOWA	DATA: 07.2017
Podpis:	Temat rys: Szczegóły drogowe	BRANŻA: DROGOWA	SKALA: 1 : 10
Sprawdził:	Inwestor: Miasto Żywiec 34-300 Żywiec, Rynek 2	RYSUJEK NUMER:	3