




SZCZEGÓŁ I

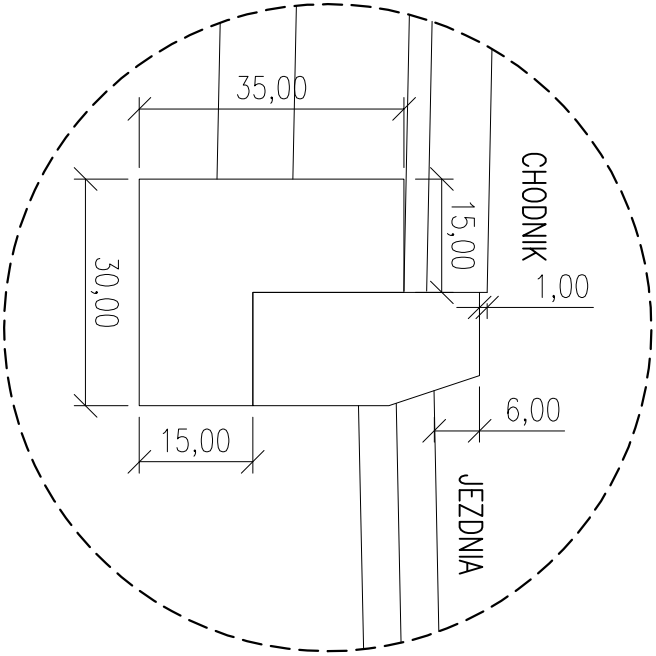

SZCZEGÓŁ II

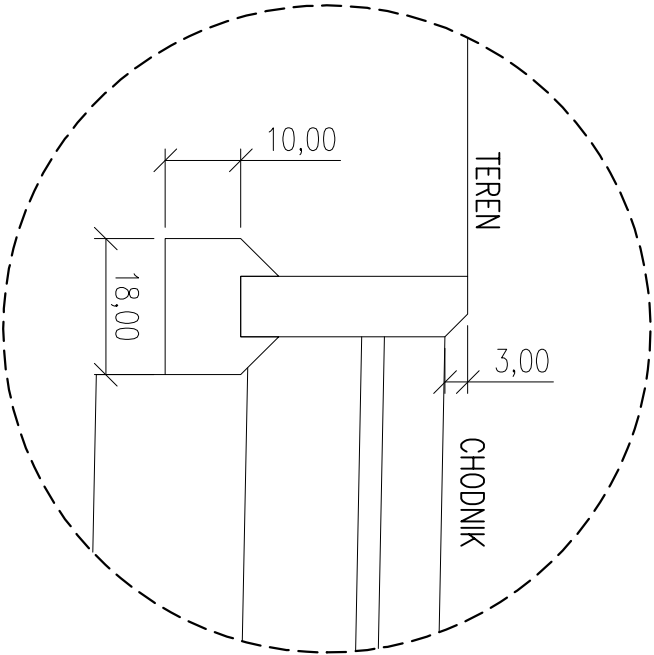

SZCZEGÓŁ III

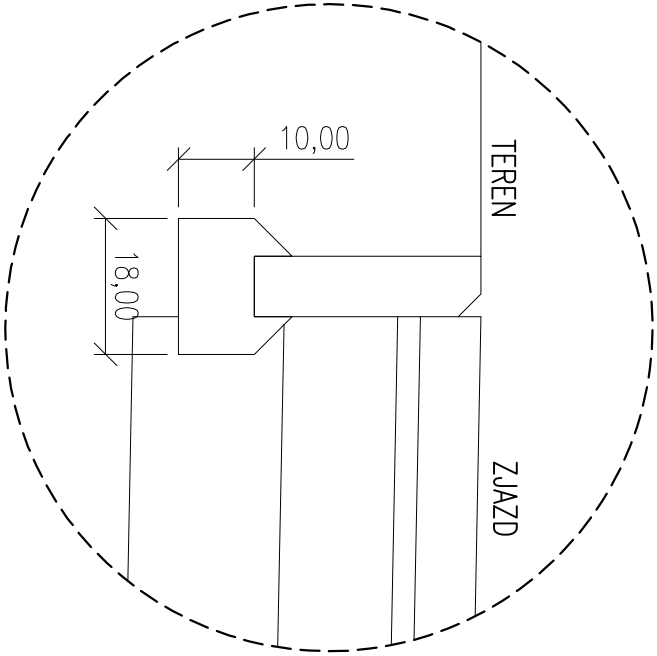

Opracował: inż. Wojciech Faron	Zadanie:      Remont ul. Piotra Skargi w Żywcu	FAZA: DOKUMENTACJA PRZETARGOWA	DATA: 07.2017
Podpis:	Temat rys:      Szczegóły drogowe	BRANŻA: DROGOWA	SKALA: 1 : 10
Sprawdził:	Inwestor:      Miasto Żywiec 34-300 Żywiec, Rynek 2	RYSUJEK NUMER:	3