


PRZEKROJE POPRZECZNE TYPOWE ZJAZD
ULICA PIOTRA SKARGI KM 0+000,00 - 0+220,50

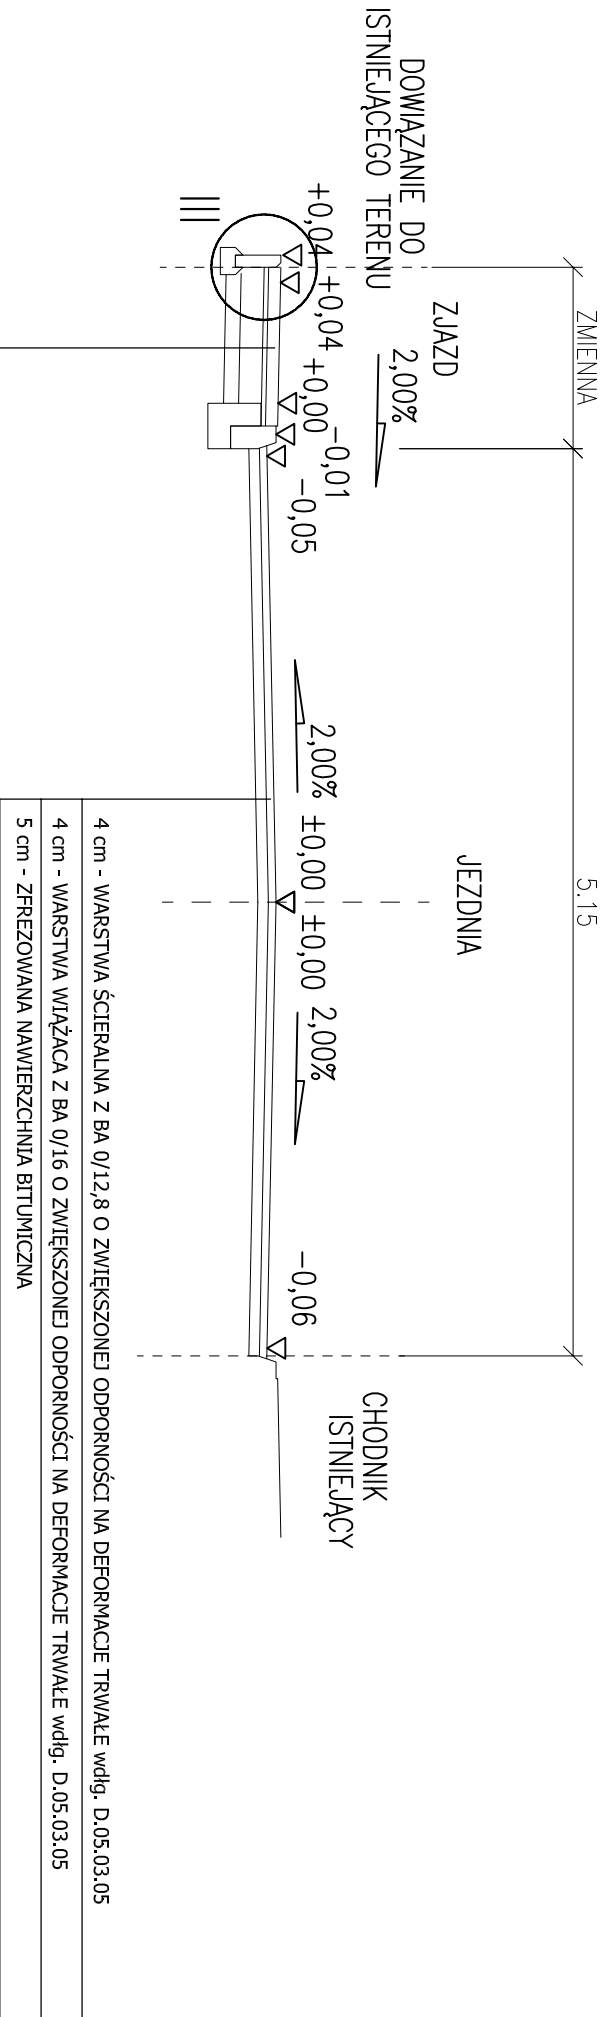

8 cm - KOSTKA BRUKOWA BETONOWA TYP NOSTALIT CZERWONA wldg. D.05.03.23	
3 cm - PODSYPKA PIASKOWO-CEMENTOWA wldg. D.05.03.23	
20 cm - PODBUDOWA ZASADNICZA Z KRUSZYWA ŁAMANEGO 0/31,5mm STABILIZOWANEGO MECHANICZNIE wldg. D.04.04.02	
15 cm - PODBUDOWA POMOCNICZA Z KRUSZYWA ŁAMANEGO 0/63,0mm STABILIZOWANEGO MECHANICZNIE wldg. D.04.04.02	
WYPROFILOWANE I ZAGĘSZCZONE PODŁOŻE GRUNTOWE E _z =100 MPa	

Opracował: inż. Wojciech Faron	Zadanie: Remont ul. Piotra Skargi w Żywcu	FAZA: DOKUMENTACJA PRZETARGOWA	DATA: 07.2017
Podpis:	Temat rys: Przekroje typowe	BRANŻA: DROGOWA	SKALA: 1 : 25
Sprawdził:	Inwestor: Miasto Żywiec 34-300 Żywiec, Rynek 2	RYSUNEK NUMER:	2b