


PRZEKROJE POPRZECZNE TYPOWE

ALEJA WOLNOŚCI KM 0+000,00 - 0+046,10

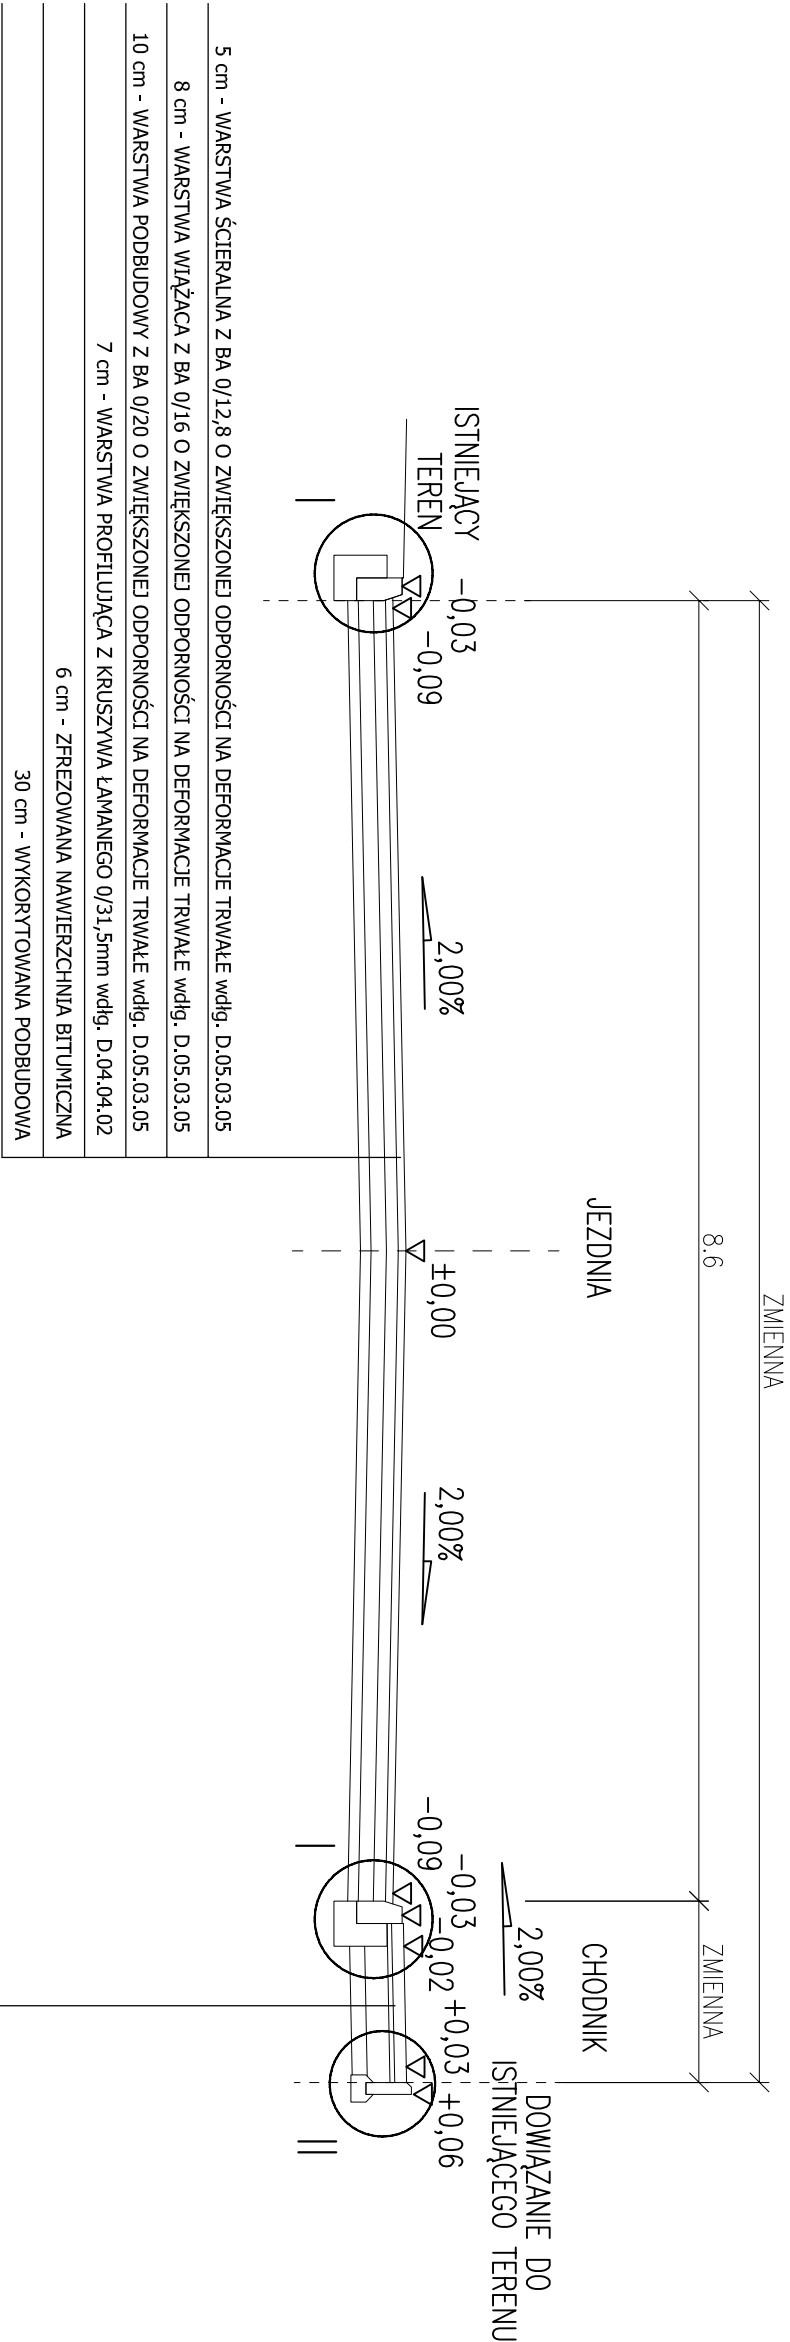

8 cm - KOSTKA BRUKOWA BETONOWA TYP NOSTALIT SZARA wdg. D.05.03.23
3 cm - PODSYPKA PIASKOWO-CEMENTOWA wdg. D.05.03.23
15 cm - PODBUDOWA ZASADNICZA Z KRUSZYWA ŁAMANEGO 0/31,5mm STABILIZOWANEGO MECHANICZNIE wdg. D.04.04.02
10 cm - PODBUDOWA POMOCNICZA Z KRUSZYWA ŁAMANEGO 0/63,0mm STABILIZOWANEGO MECHANICZNIE wdg. D.04.04.02
WYPROFILOWANIE I ZAGĘSZCZONE PODŁOŻE GRUNTOWE E _s =80 MPa

Opracował: inż. Wojciech Faron	Zadanie: Remont al. Wolności w Żywcu	FAZA: DOKUMENTACJA PRZETARGOWA	DATA: 07.2017
Podpis:	Temat rys: Przekroje typowe	BRANŻA: DROGOWA	SKALA: 1 : 25
Sprawdził:	Inwestor: Miasto Żywiec 34-300 Żywiec, Rynek 2	RYSUNEK NUMER:	2a