


PRZEKROJE POPRZECZNE TYPOWE

ULICA PRZEBIŚNIEGOWA KM 0+000,00 - 0+245,20

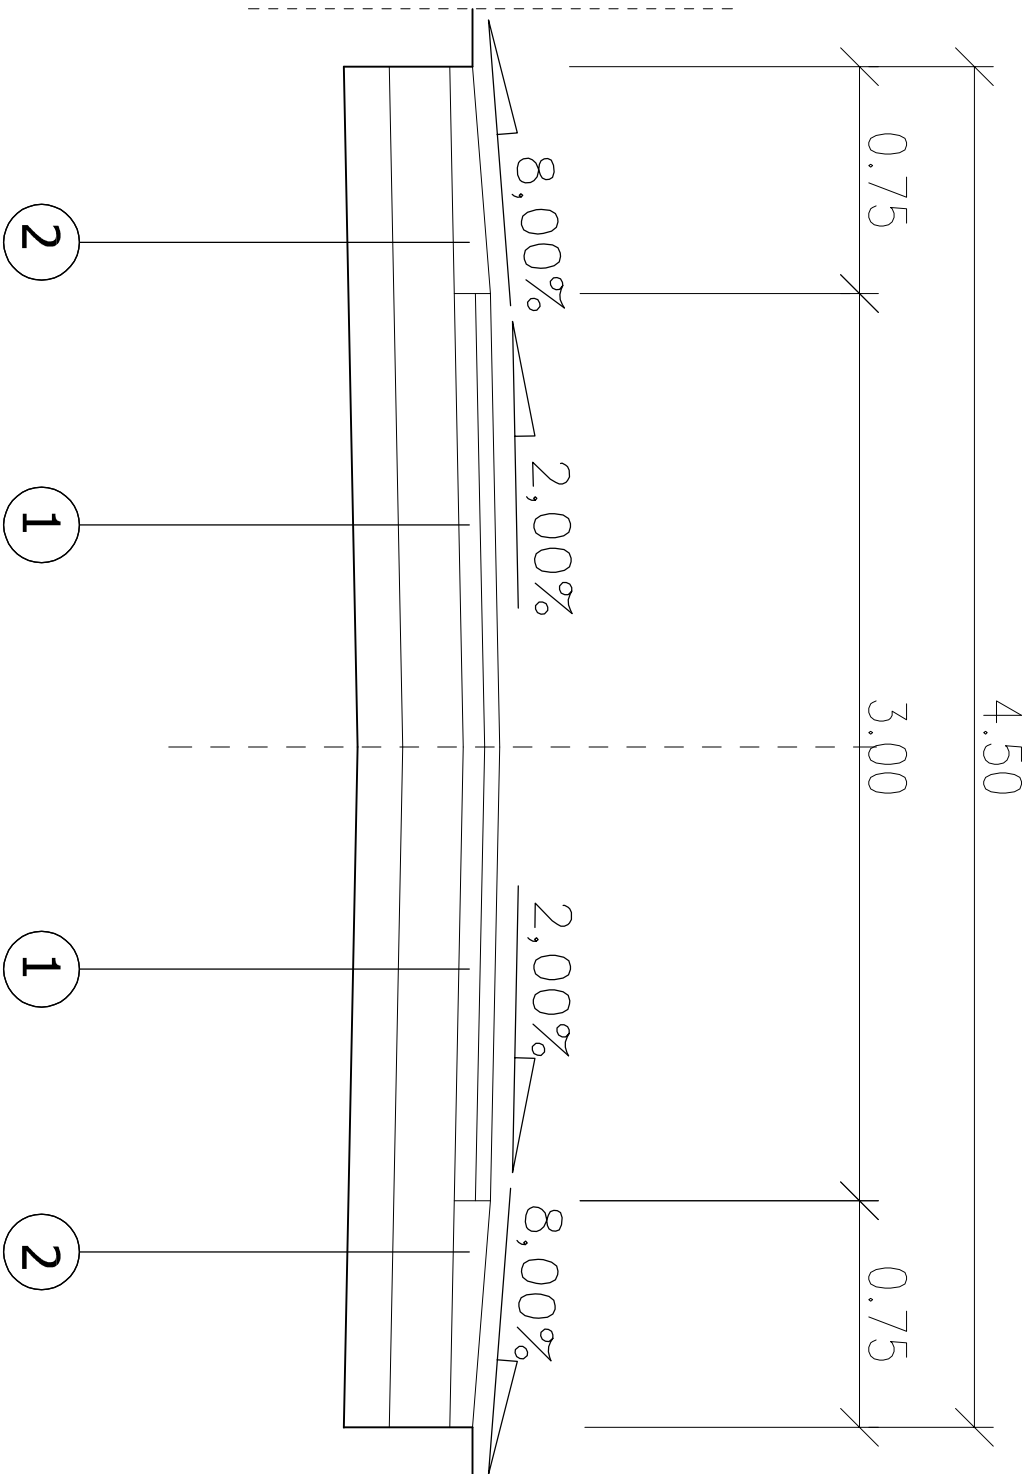

OPISY KONSTRUKCJI NAWIERZCHNI

ULICA PRZEBIŚNIEGOWA - JEZDNIA

1 12,5 cm - PŁYTA ŻELBETOWA JOMB 100 x 75 x 12,5cm

Z WYPEŁNIENIEM OTWORÓW KRUSZYWEM ŁAMANYM 0/31,5mm wdg. D.05.03.03

10 cm - PODSYPKA PIASKOWA wdg. D.05.03.03

15 cm - KRUSZYWO ŁAMANE 0/31,5mm wdg. D.04.04.00

WYPROFILOWANE I ZAGĘSZCZONE PODŁOŻE GRUNTOWE E<sub>z</sub>=100 MPa

ULICA PRZEBIŚNIEGOWA - POBOCZE Z KRUSZYWA ŁAMANEGO

2 POBOCZE Z KRUSZYWA ŁAMANEGO F= 0,169 m<sup>2</sup> wdg. D.04.04.00

15 cm - KRUSZYWO ŁAMANE 0/31,5mm wdg. D.04.04.00

WYPROFILOWANE I ZAGĘSZCZONE PODŁOŻE GRUNTOWE E<sub>z</sub>=100 MPa

RYSUNEK	PRZEKROJE TYPOWE		
OBJEKT:	Remont ulicy Przebiśnegowej w Żywcu		
INWESTOR:	MIASTO ŻYWIEC 34-300 Żywiec, RYNEK 2		
AUTOR OPRACOWANIA:	mgr inż. WOJCIECH KUPCZAK ul. Sarna 2, 34-300 Węgierska Góra upr. budowlana nr 4639 BB email: ekolniewski@o2.pl	SKALA:	1:25
DATA:	SIERPIEŃ 2017	PODRYS:	NR RYS:
2			