


PRZEKROJE POPRZECZNE TYPOWE

ULICA GÓRA BURGAŁOWSKA KM 0+000,00 - 0+430,00

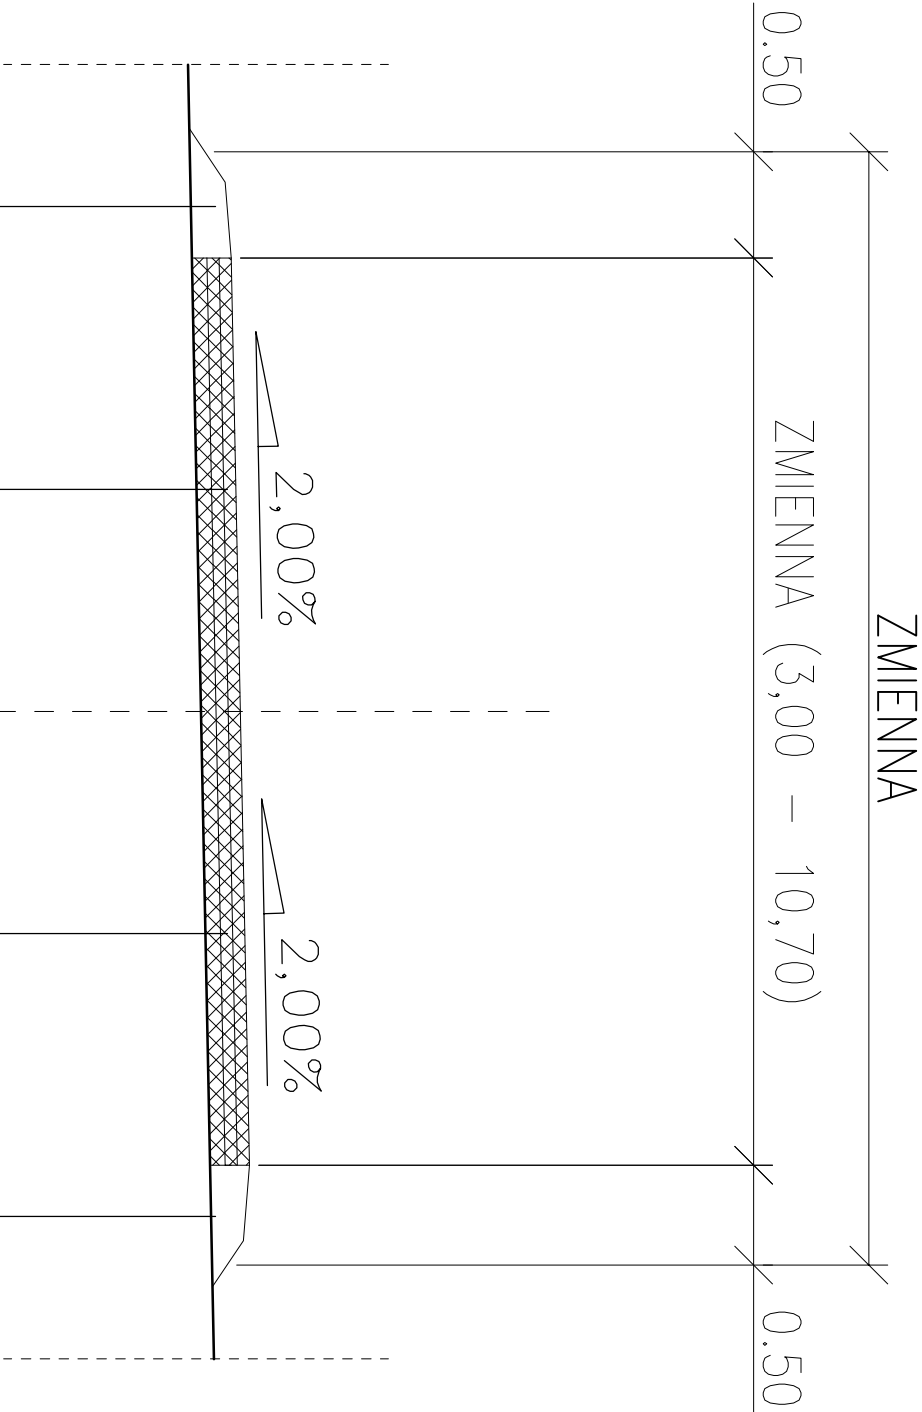

2

1

1

2

OPISY KONSTRUKCJI NAWIERZCHNI

ULICA GÓRA BURGAŁOWSKA - JEZDNIA

4 cm - WARSTWA ŚCIERAŁNA Z BA 0/12,8 O ZWIĘKSZONEJ ODPORNOŚCI NA DEFORMACJE TRWAŁE WŁDG. D.05.03.05

4 cm - WARSTWA WIĄŻĄCA Z BA 0/16 O ZWIĘKSZONEJ ODPORNOŚCI NA DEFORMACJE TRWAŁE WŁDG. D.05.03.05

4 cm - WARSTWA PROFILUJĄCA ŚREDNIO Z BA 0/16 WŁDG. D.05.03.05

1

ULICA SARNI STOK - POBOCZE Z KRUSZYWA ŁAMANEGO

POBOCZE Z KRUSZYWA ŁAMANEGO F= 2 x 0,05 m² WŁDG. D.04.04.00

WYPROFILOWANIE I ZAGĘSZCZONE PODŁOŻE GRUNTOWE E_p=100 MPa

2

Opracował:		FAZA:	DATA:
Zadanie:	Remont ul. Góra Burgałowska w km 0+000 - 0+430 i 0+665 - 0+870 w Żywcu	DOKUMENTACJA PRZETARGOWA	10.2017
Temat rys:	Przekroje typowe	BRANŻA: DROGOWA	SKALA: 1 : 25
Investor:	Miasto Żywiec 34-300 Żywiec, Rynek 2	RYSUNEK NUMER:	2a