


PRZEKROJE POPRZECZNE TYPOWE

ULICA GÓRA BURGAŁOWSKA KM 0+665,00 - 0+870,00

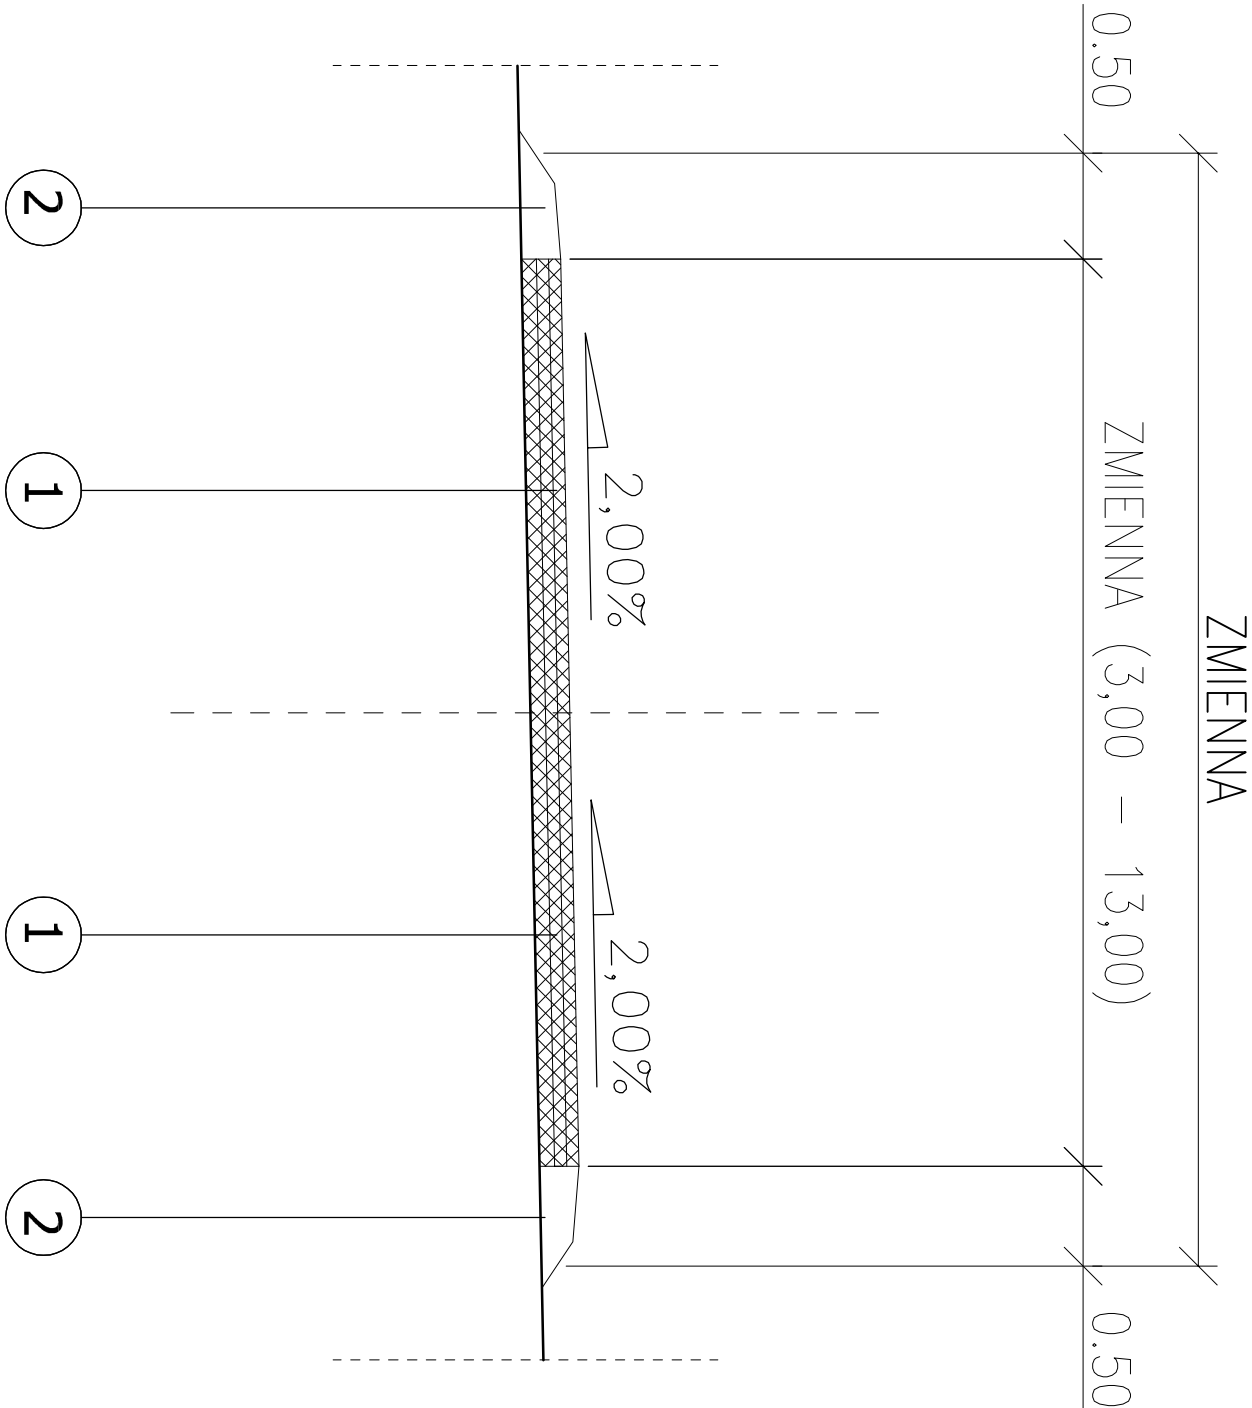

OPISY KONSTRUKCJI NAWIERZCHNI

ULICA GÓRA BURGAŁOWSKA - JEZDNIA

- 1 4 cm - WARSTWA ŚCIERALNA Z BA 0/12,8 O ZWIĘKSZONEJ ODPORNOŚCI NA DEFORMACJE TRWAŁE WŁDG. D.05.03.05
- 4 cm - WARSTWA WIĄŻĄCA Z BA 0/16 O ZWIĘKSZONEJ ODPORNOŚCI NA DEFORMACJE TRWAŁE WŁDG. D.05.03.05
- 4 cm - WARSTWA PROFILUJĄCA ŚREDNIO Z BA 0/16 WŁDG. D.05.03.05

ULICA SARNI STOK - POBOCZE Z KRUSZYWA ŁAMANEGO

- 2 POBOCZE Z KRUSZYWA ŁAMANEGO F= 2 x 0,05 m<sup>2</sup> WŁDG. D.04.04.00
- WYPROFILOWANE I ZAGĘSZCZONE PODŁOŻE GRUNTOWE E<sub>2</sub>=100 MPa

Opracował:		FAZA:	DATA:
Zadanie:	Remont ul. Góra Burgałowska w km 0+000 - 0+430 i 0+665 - 0+870 w Żywcu	DOKUMENTACJA PRZETARGOWA	10.2017
Temat rys:	Przekroje typowe	BRANŻA: DROGOWA	SKALA: 1 : 25
Investor:	Miasto Żywiec 34-300 Żywiec, Rynek 2	RYSUNEK NUMER:	2b