PRZEKRÓJ KONSTRUKCYJNY
Szczegół konstrukcyjny schodów
SKALA 1:25

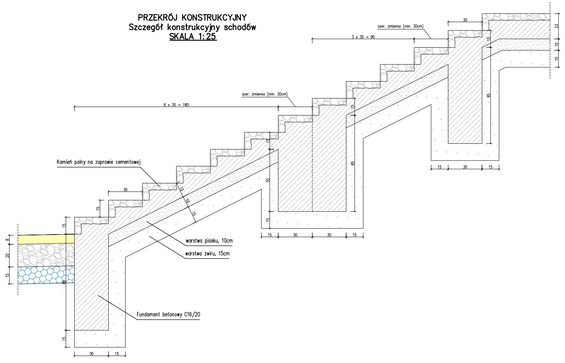

REMONTOWANY MUREK I SCHODY SKARPOWE PRZY ŹRÓDEŁKU ŚW. WITA ZLOKALIZOWANE PRZY PROJEKTOWANEJ ŚCIEŻCE DYDAKTYCZNEJ (rysunek poglądowy)
SKALA 1:25

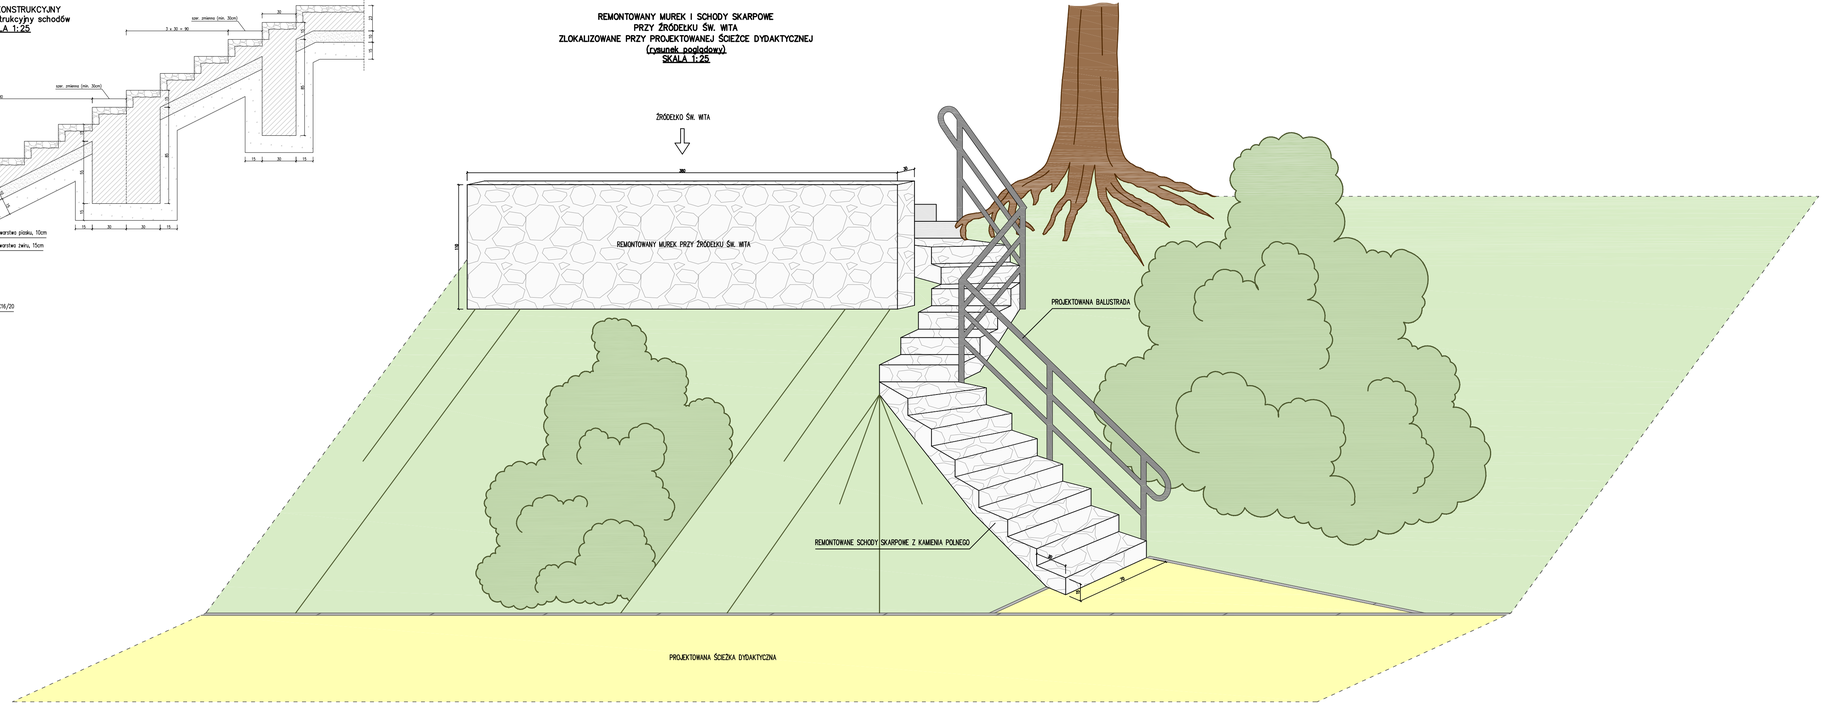

LIDER KONSORCJUM:

KREATUS
KREATUS sp. z o.o. 43-300 Bielsko-Biała, ul. 11 Listopada 60-62
tel.: +48 33 300 34 80
fax.: +48 33 300 30 87
e-mail: biuro@kreatus.eu
www.kreatus.eu

PARTNER:

PRACOWNIA DROGOWA AB-PROJEKT
mgr inż. Andrzej BZÓWKA
41-215 Sosnowiec
ul. Starzyńskiego 51
Tel/Fax: 32 263-39-33
NIP: 631-166-41-13

UMOWA NR: 659/2017/IOŚ z dnia 30.10.2017r.	INWESTOR: MIASTO ŻYWIEC ul. Rynek 2; 34-300 Żywiec

TYTUŁ OPRACOWANIA:
"Zagospodarowanie brzegów rzeki Koszarawy na odcinku od mostu kolejowego do mostu trzebińskiego wraz z terenami przyległymi wzdłuż Soły i Jeziora Żywieckiego"

TYTUŁ RYSUNKU:
Remontowane schody przy źródełku św. Wita

OPRACOWAŁ: mgr inż. Grzegorz OSTASZEWSKI	NR UPR.:	PODPIS:	SKALA: 1:25
SPRAWDZIŁ:	NR UPR.:	PODPIS:	DATA: listopad 2017
PROJEKTOWAŁ: mgr inż. Andrzej BZÓWKA	NR UPR.: 107 / 98	PODPIS:	BRANŻA: DROGOWA
SPRAWDZIŁ:	NR UPR.:	PODPIS:	NR RYS.: D.3.2