




Przekrój typowy ścieżki dydaktycznej  
(nawierzchnia z kostki betonowej bezfazowej)  
skala 1:50

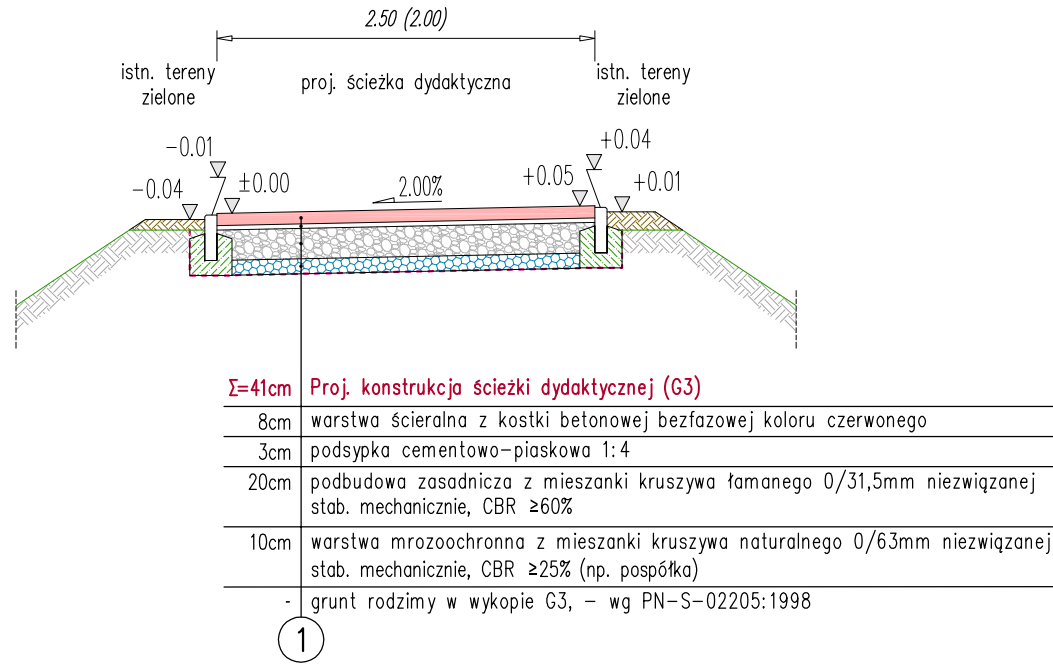


Przekrój typowy ścieżki dydaktycznej  
(nawierzchnia mineralna)  
skala 1:50

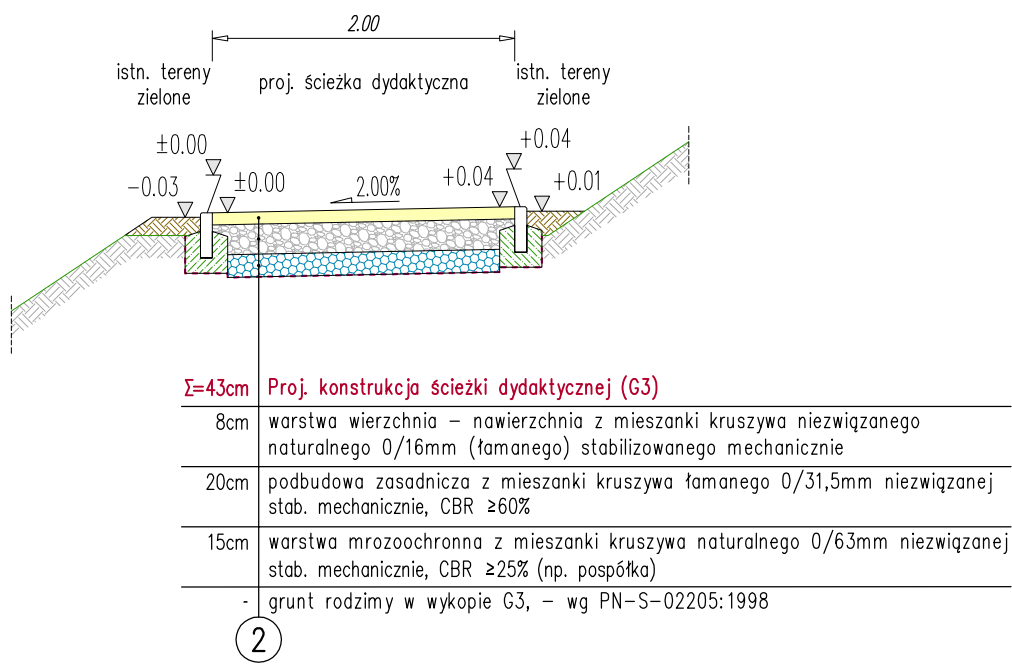


Przekrój typowy ścieżki dydaktycznej  
(nawierzchnia z betonu asfaltowego)  
skala 1:50

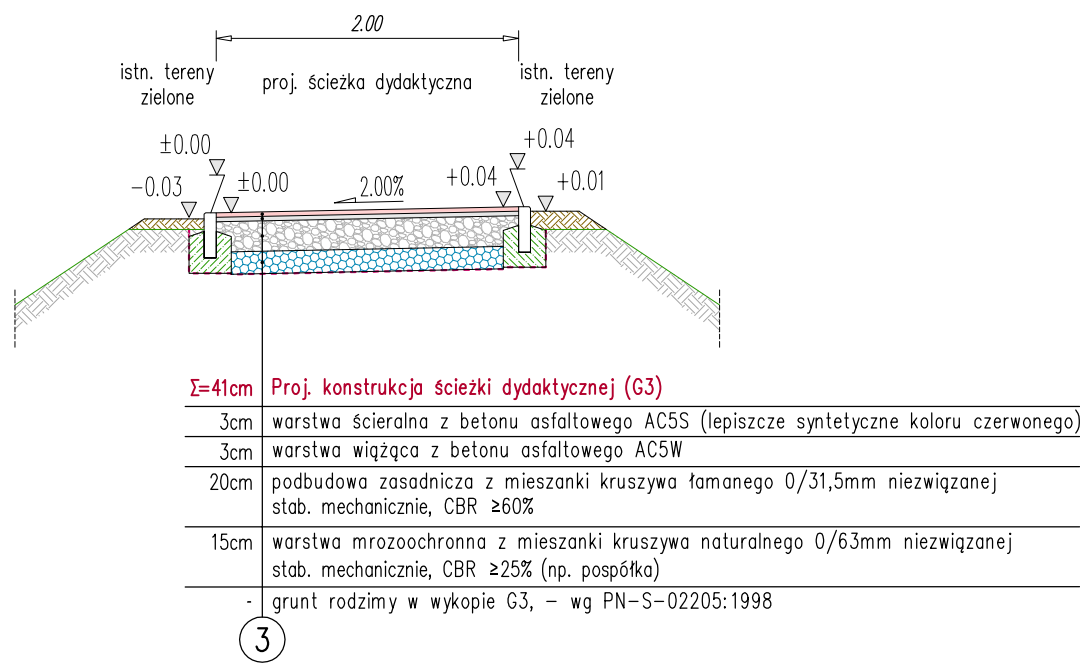

Przekrój typowy ścieżki dydaktycznej (nawierzchnia mineralna)  
i miejsca odpoczynku (nawierzchnia z kostki betonowej)  
skala 1:50

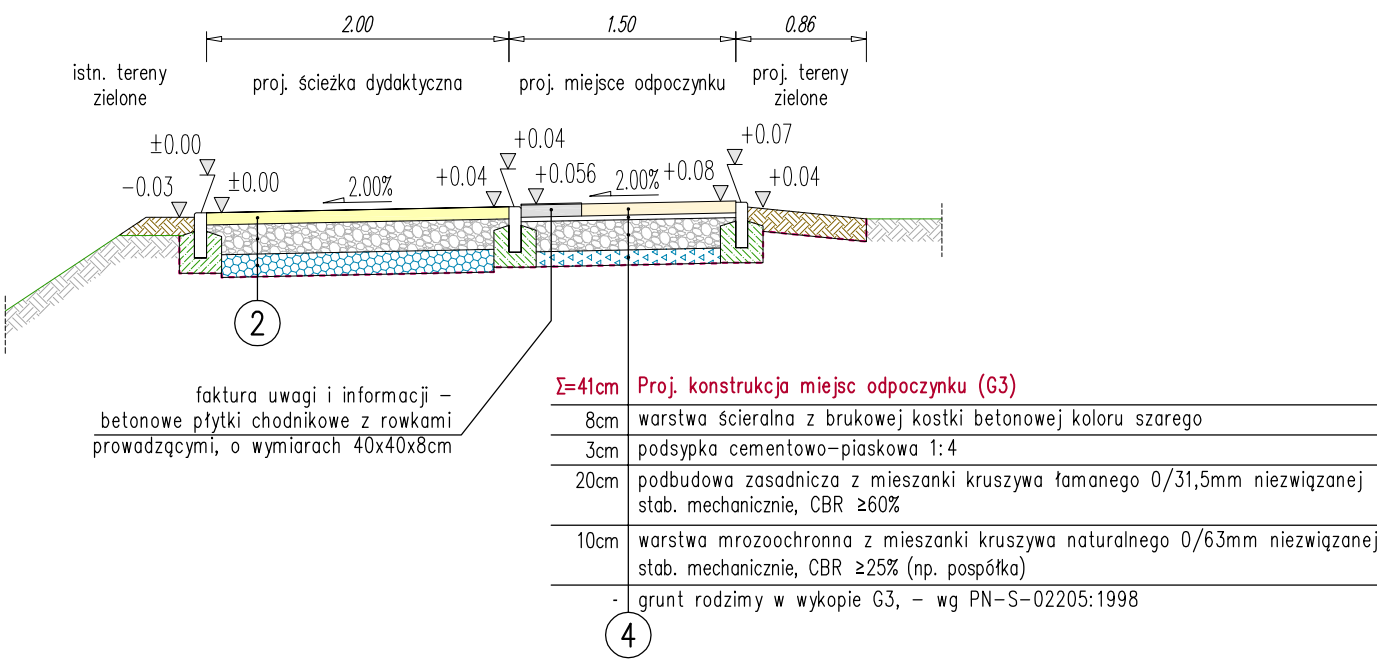


SZCZEGÓŁ OZNACZENIA KONTRASTOWEGO  
NA ISTNIEJĄCYCH LATARNIACH  
W OBSZARZE ŚCIEŻKI DYDAKTYCZNEJ  
SKALA 1:20

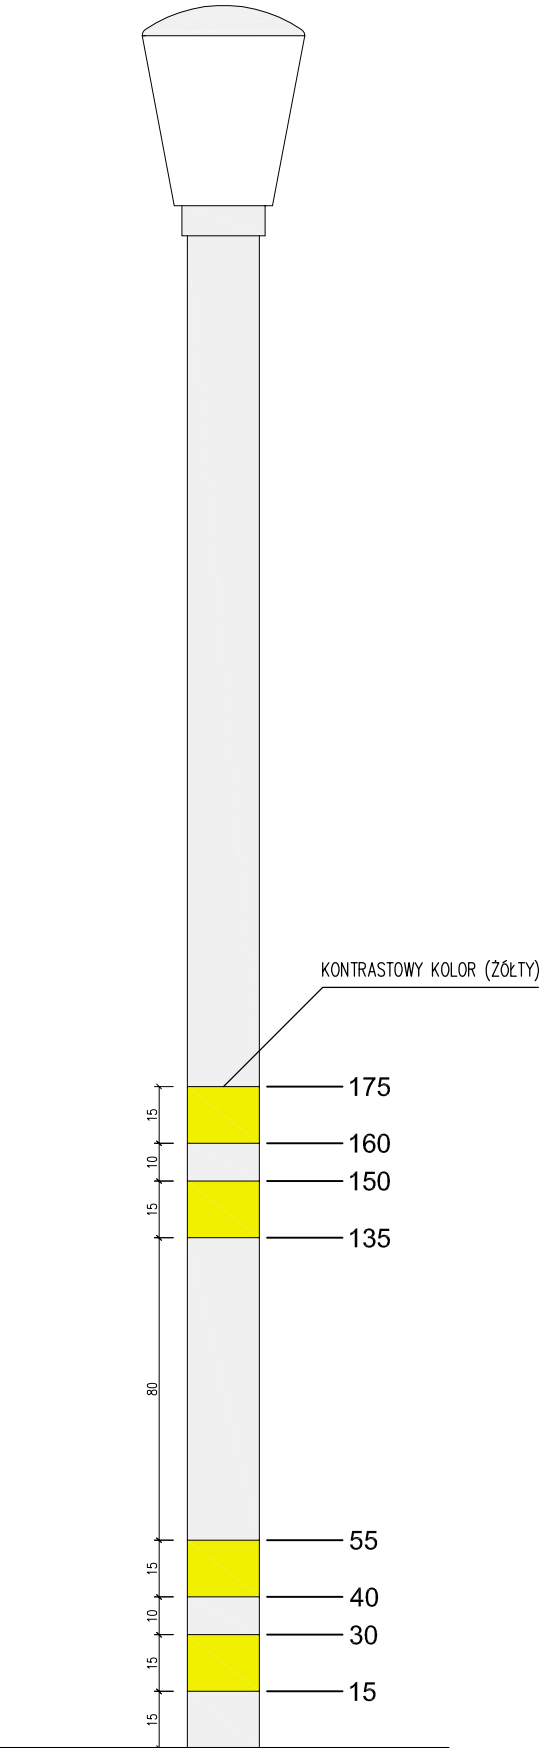


#### LEGENDA:

- ukształtowanie istniejącego terenu
- ±0.00 proj. rzędne w odniesieniu do krawędzi ścieżki dydaktycznej
- - - - - proj. granica robót ziemnych


SZCZEGÓŁ WBUDOWANIA  
OBRZEŻA BETONOWEGO 8x30cm  
SKALA 1:20

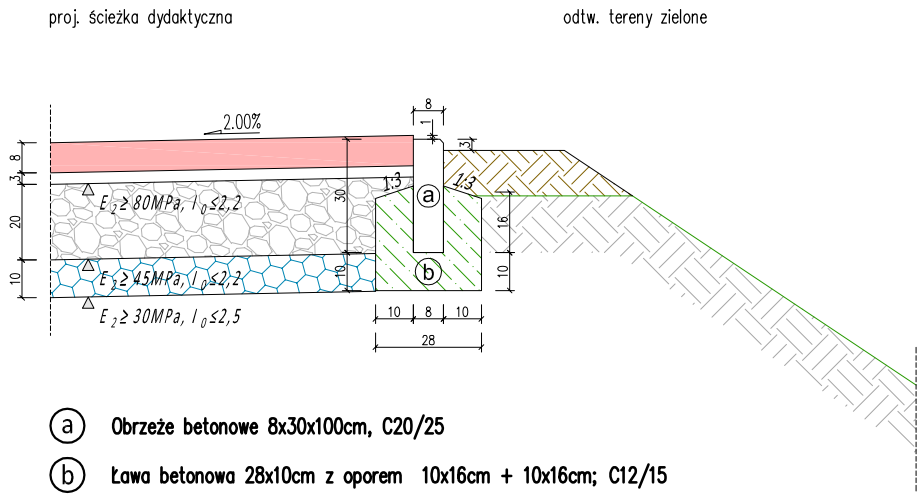


SZCZEGÓŁ WBUDOWANIA  
OBRZEŻA BETONOWEGO 8x30cm  
SKALA 1:20

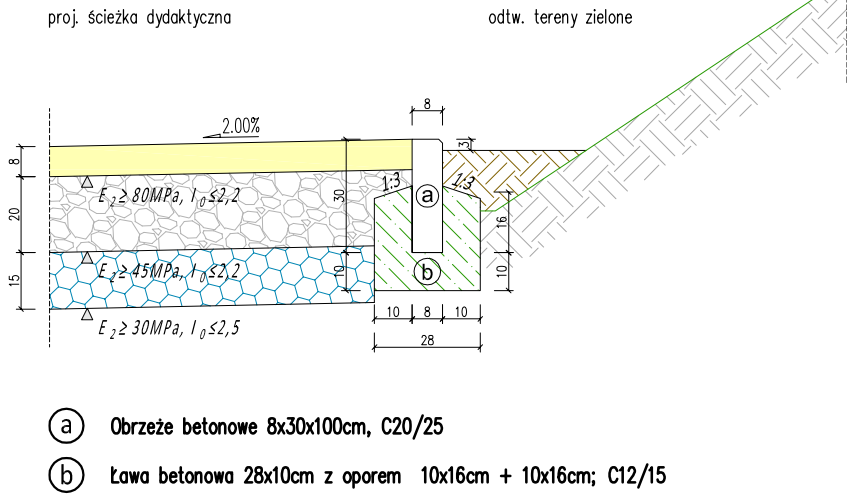

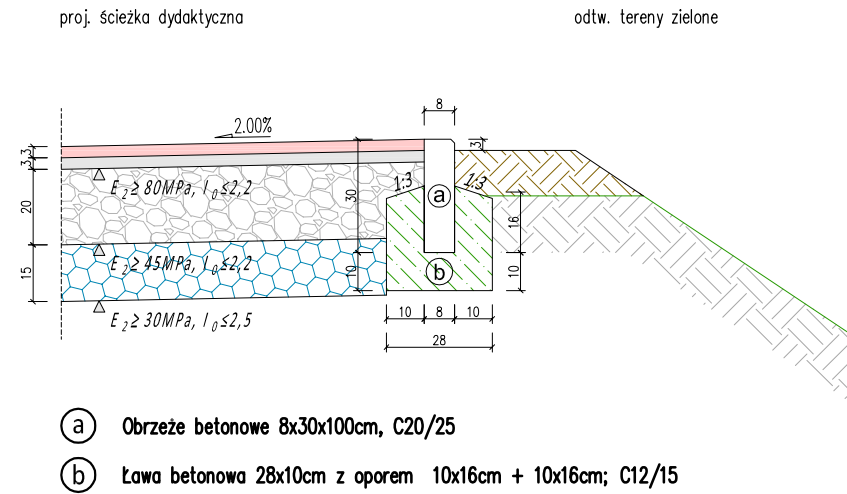


SZCZEGÓŁ WBUDOWANIA  
OBRZEŻA BETONOWEGO 8x30cm  
SKALA 1:20

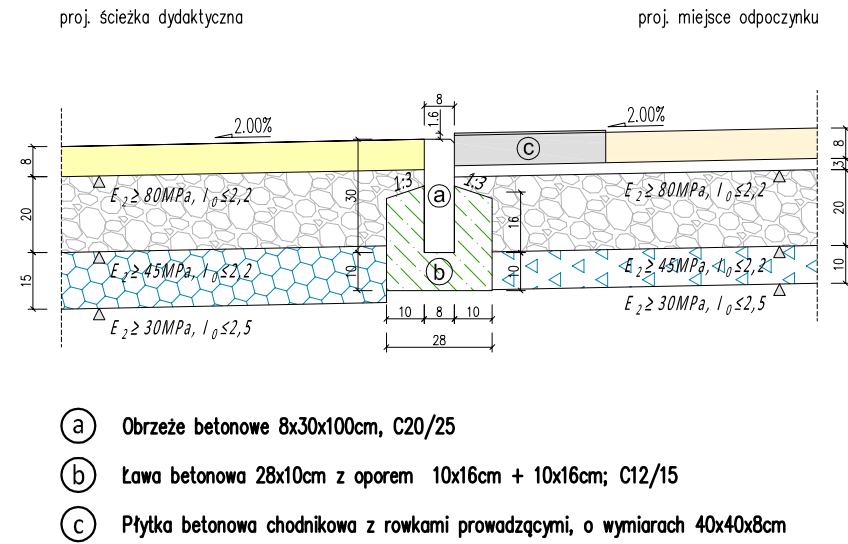

SZCZEGÓŁ WBUDOWANIA  
OBRZEŻA BETONOWEGO 8x30cm  
SKALA 1:20



LICZB KONSORCJUM			
KREATUS 		e-mail: <a href="mailto:biuro@kreatus.eu">biuro@kreatus.eu</a> tel.: +48 33 300 34 80 fax.: +48 33 300 30 87 <a href="http://www.kreatus.eu">www.kreatus.eu</a> 	
KREATUS sp. z o.o. 43-300 Bielsko-Biala, ul. 11 Listopada 60-62			
PARTNER:			
PRACOWNIA DROGOWA		mgr inż. Andrzej BZÓWKA	
		41-215 Sosnowiec ul. Starzyńskiego 51 Tel/Fax: 32 263-39-33 NIP: 631-166-41-13	
UMOWA NR: 659/2017/OŚ z dnia 30.10.2017r.		INWESTOR: MIASTO ŻYWIĘC ul. Rynek 2; 34-300 Żywiec	
TYTUŁ OPRAWIANIA: "Zagospodarowanie brzegów rzeki Koszarawy na odcinku od mostu kolejowego do mostu trzebińskiego wraz z terenami przyległymi wzdłuż Soły i Jeziora Żywieckiego"			
TYTUŁ RYSUNKU: <i>Przekroje typowe i szczegóły konstrukcyjne</i>			
OPRACOWAŁ: mgr inż. Grzegorz OSTASZEWSKI	NR LPR:	PODPIS:	SKALA: 1:50, 1:20
OPRACOWAŁ:	NR LPR:	PODPIS:	DATA: listopad 2017
PROJEKTOWAŁ: mgr inż. Andrzej BZÓWKA	NR LPR: 107 / 98	PODPIS:	BRANŻA: DROGOWA
SPRAWDZIŁ:	NR LPR:	PODPIS:	NR RYS: D.3.1