



Przekroje konstrukcyjne – rys. nr D.4

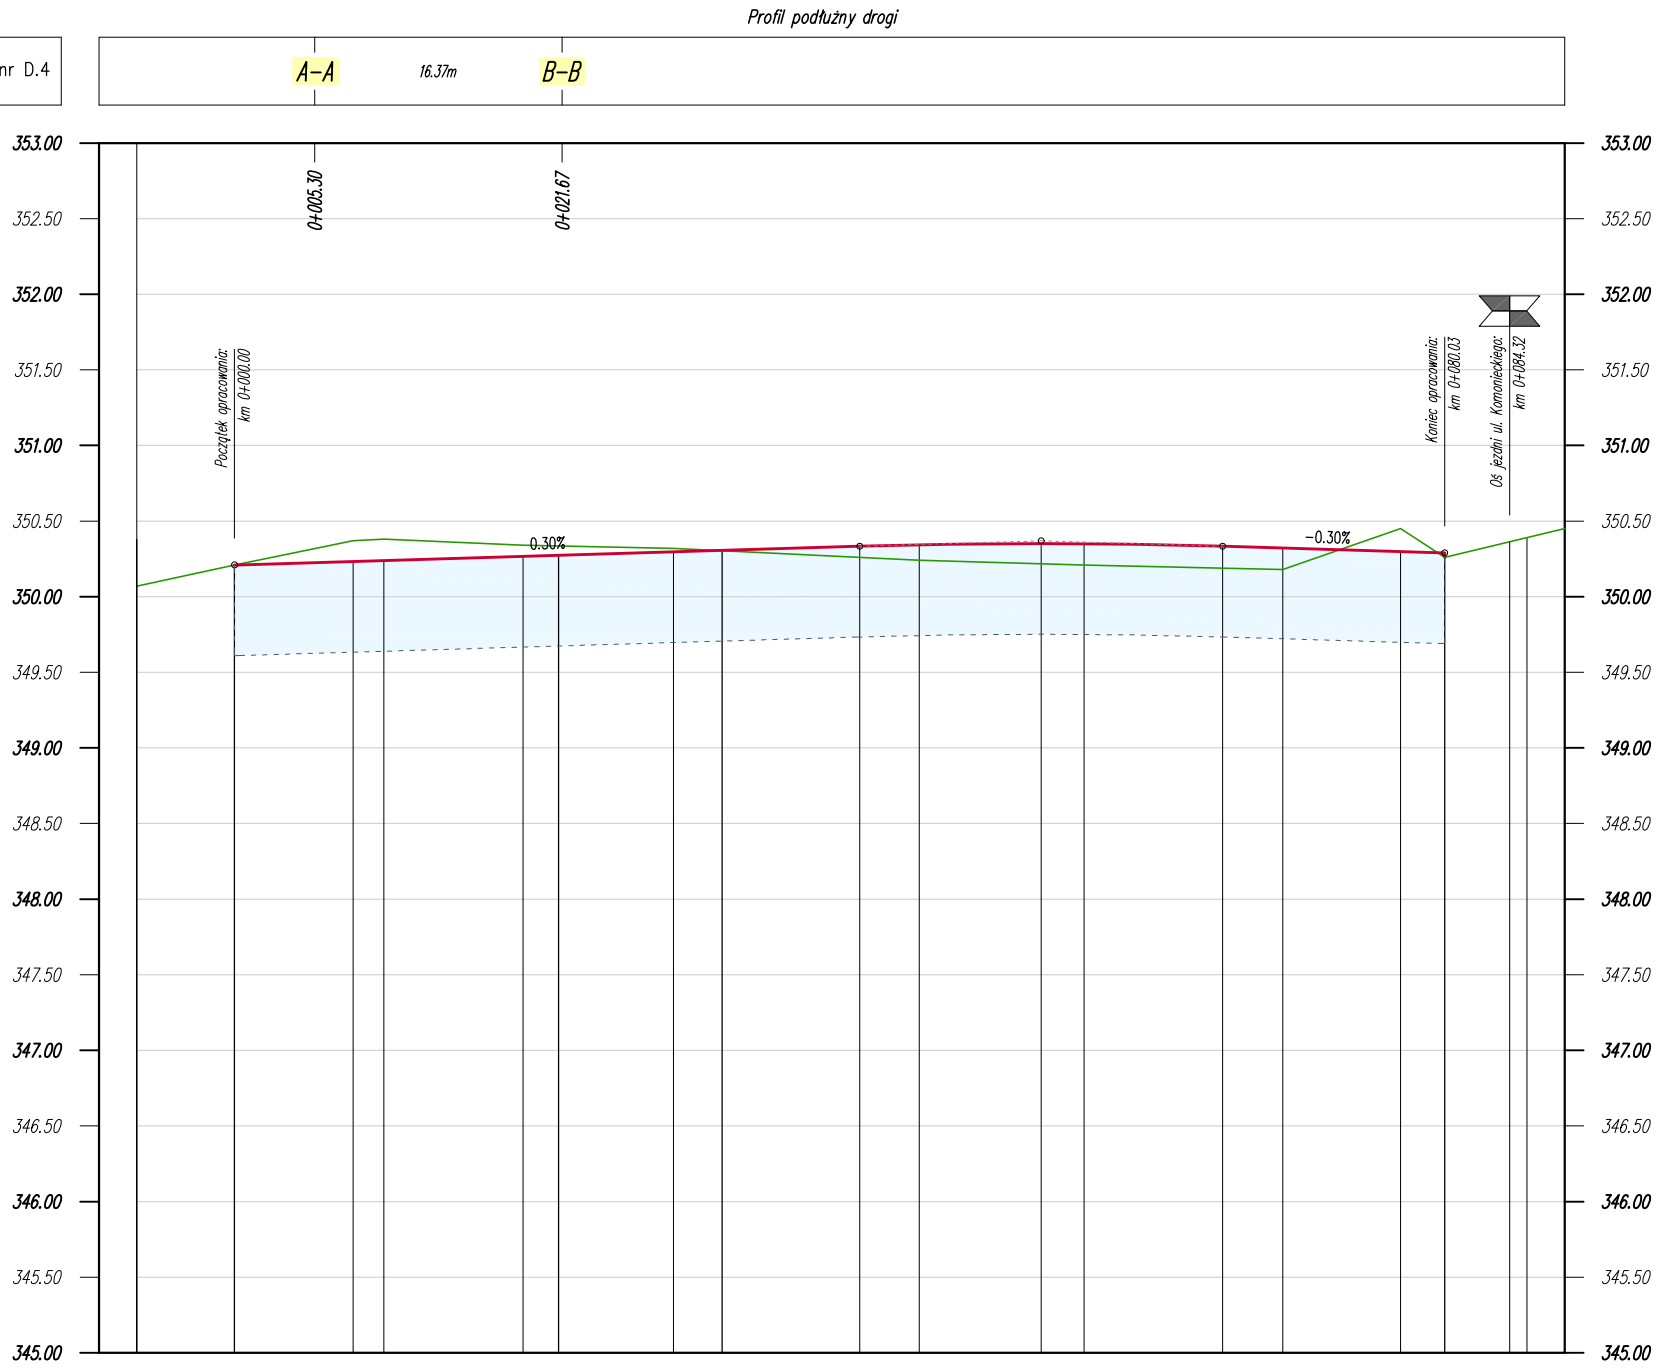

LEGENDA:

- ukształtowanie istniejącego terenu
- proj. niweleta jezdni

Rzędne niwelety projektowanej
Rzędne terenu istniejącego
Różnice rzędnych
Spadki, wzniesienia i łuki pionowe
Proste, krzywe i łuki poziome
Odległości
Kilometraż, hektometraż

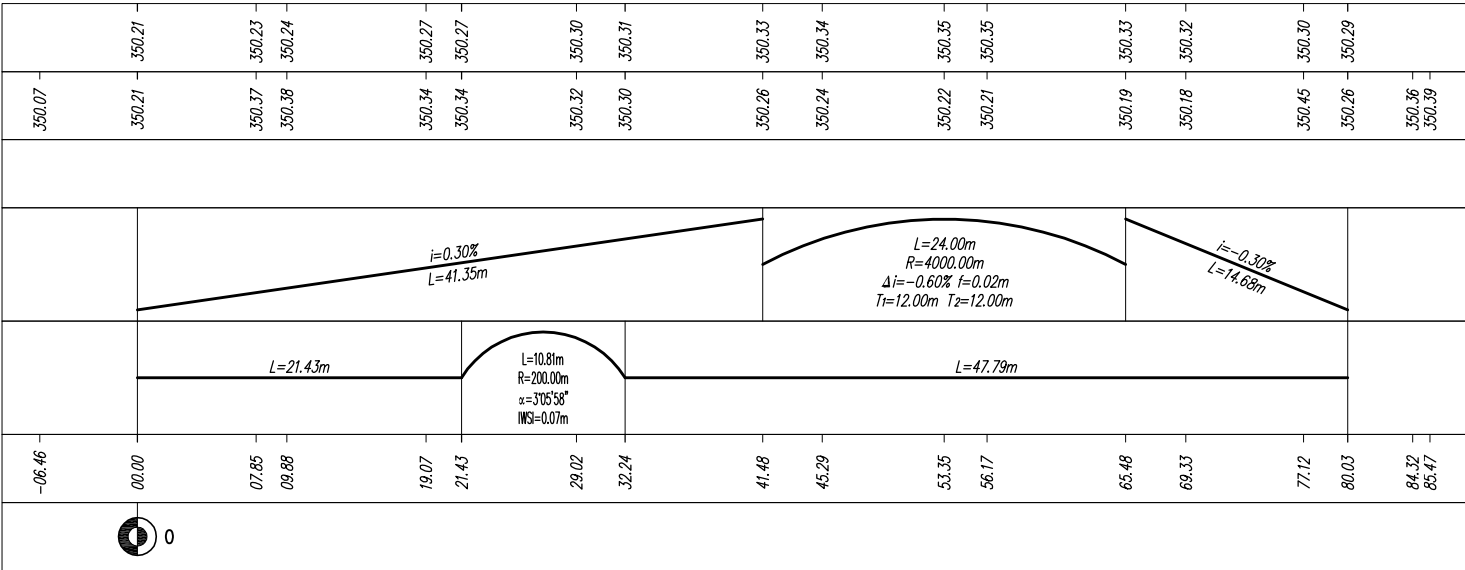

PRACOWNIA DROGOWA AB-PROJEKT		mgr inż. Andrzej BZÓWKA 41-215 Sosnowiec ul. Starzyńskiego 51 Tel/Fax: 32 263-39-33 NIP: 631-166-41-13	
UMOWA NR:	702/2017/IOŚ z dnia 07.12.2017r.	INWESTOR:	MIASTO ŻYWIEC ul. Rynek 2; 34-300 Żywiec
TYTUŁ: OPRACOWANIA:	"Przedłużenie drogi na Osiedlu Młodych w Żywcu"		
TYTUŁ: RYSUNKU:	Profil podłużny		
OPRACOWAŁ:	mgr inż. Grzegorz OSTASZEWSKI	NR UPR.:	PODPIS:
OPRACOWAŁ:		NR UPR.:	DATA:
PROJEKTOWAŁ:	mgr inż. Andrzej BZÓWKA	NR UPR.:	BRANŻA:
SPRAWDZIŁ:		NR UPR.:	NR RYS: