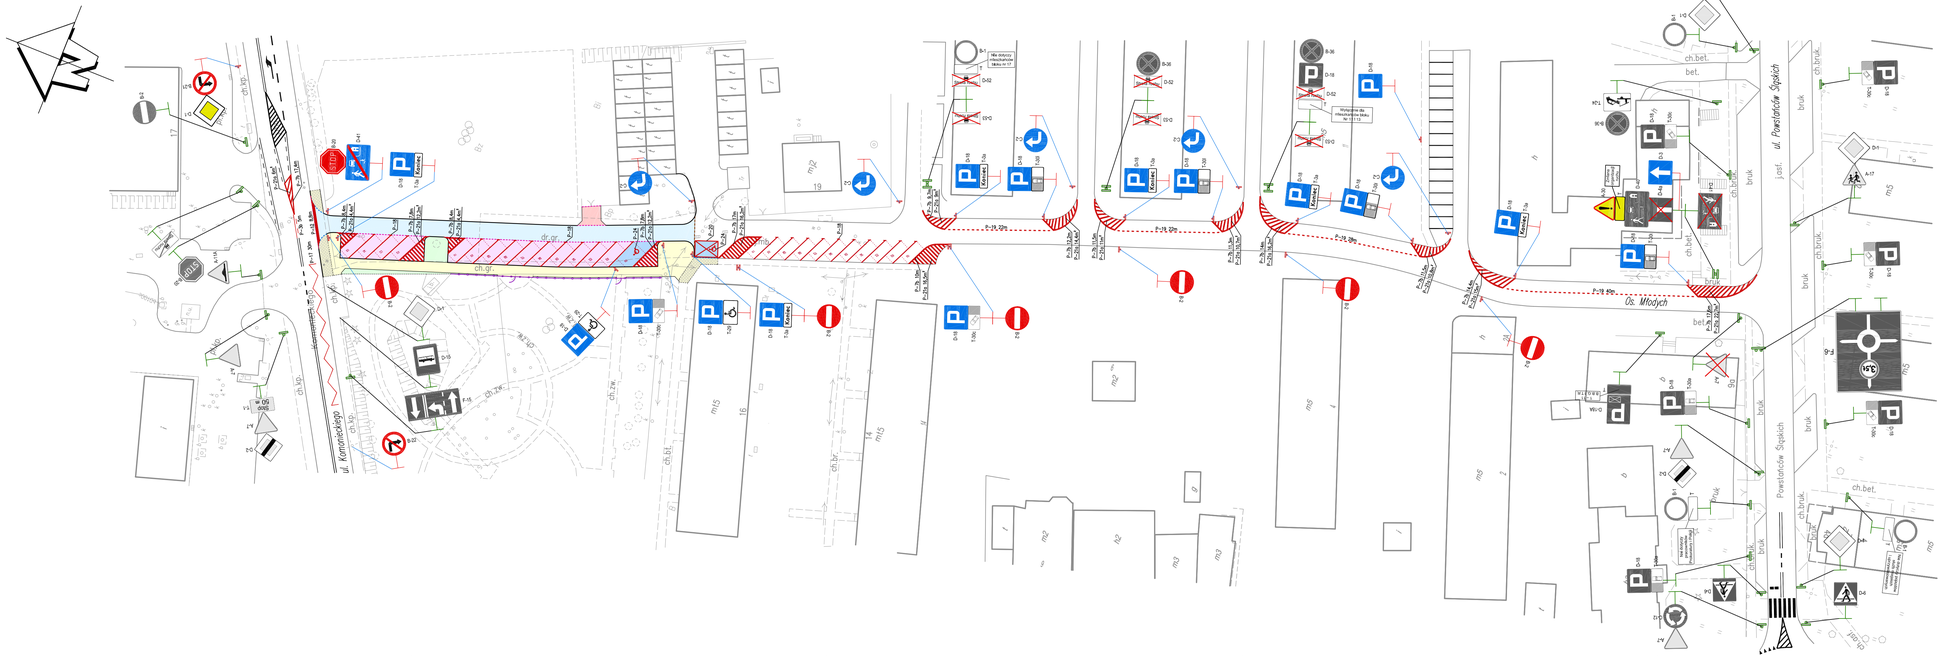

LEGENDA - branża drogowa:

- proj. jezdnia – brukowa kostka betonowa typu behaton koloru szarego
- proj. zatoka postojowa dla pojazdów osobowych – brukowa kostka betonowa typu holland koloru grafitowego
- proj. miejsce postojowe zastrzeżone – brukowa kostka betonowa typu holland koloru grafitowego / istn. nawierzchnia z betonu asfaltowego (powierzchnię stanowisk postojowych dla pojazdów osób niepełnosprawnych należy oznaczyć barwą niebieską)
- proj. chodnik – brukowa kostka betonowa typu holland koloru szarego
- odtw. chodnik – brukowa kostka betonowa typu holland koloru szarego
- proj. zjazd – brukowa kostka betonowa typu holland koloru czerwonego
- odtw. tereny zielone – ziemia urodzajna
- istn. krawężnik betonowy
- proj. krawężnik betonowy 15x30cm (wystający 12cm)
- proj. krawężnik betonowy 15x22cm (wystający 3cm)
- proj. krawężnik betonowy 15x22cm (wystający 2cm)
- proj. krawężnik betonowy 15x22cm (wystający 0cm)
- proj. obrzeże betonowe 8x30cm

LEGENDA - oznakowanie pionowe i poziome:

- istn. oznakowanie pionowe do pozostawienia
- istn. oznakowanie pionowe do likwidacji
- proj. oznakowanie pionowe docelowe
- istn. oznakowanie poziome przeznaczone do pozostawienia
- proj. oznakowanie poziome docelowe

PRACOWNIA DROGOWA AB-PROJEKT
mgr inż. Andrzej BZÓWKA
41-215 Sosnowiec
ul. Starzyńskiego 51
Tel/Fax: 32 263-39-33
NIP: 631-166-41-13

UMOWA NR: 702/2017/IOS z dnia 07.12.2017r.

INWESTOR: **MIASTO ŻYWIEC** ul. Rynek 2; 34-300 Żywiec

TYTUŁ OPRACOWANIA: *"Przedłużenie drogi na Osiedlu Młodych w Żywcu"*

TYTUŁ RYSUNKU: **Docelowa organizacja ruchu**

OPRACOWAŁ:	mgr inż. Grzegorz OSTASZEWSKI	MP. UPR.:	PODPIS:	SKALA: 1:500
SPRAWDZIŁ:		MP. UPR.:	PODPIS:	DATA: marzec 2018
PROJEKTOWAŁ:	mgr inż. Andrzej BZÓWKA	MP. UPR.: 107 / 98	PODPIS:	BRANŻA: Inżynieria Ruchu
ZATWIERDZIŁ:		MP. UPR.:	PODPIS:	NR RYS.: D.3