



DETAL DASZKU NAD WEJŚCIEM

Widok od frontu; skala 1:20

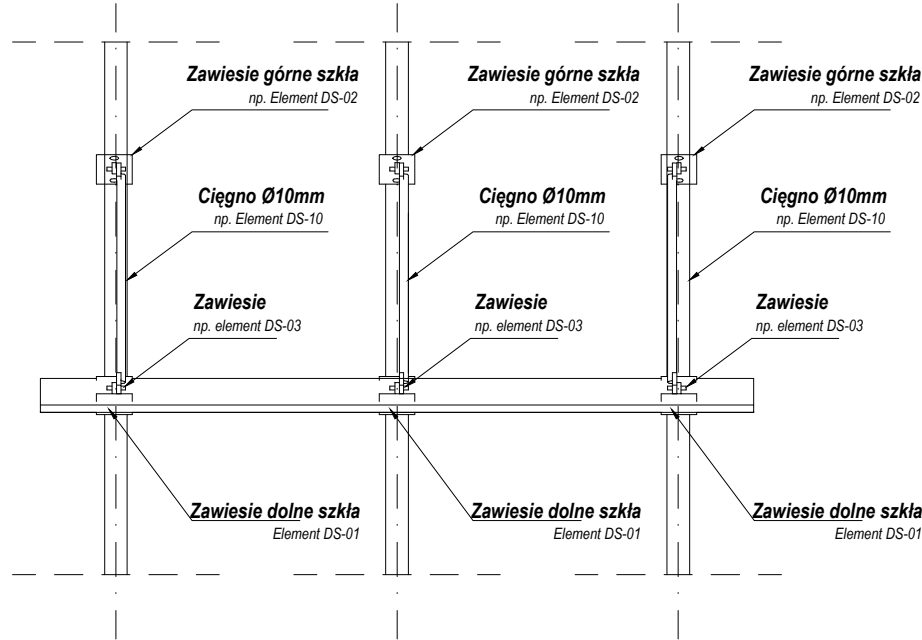

DETAL DASZKU NAD WEJŚCIEM


Rzut; skala 1:20

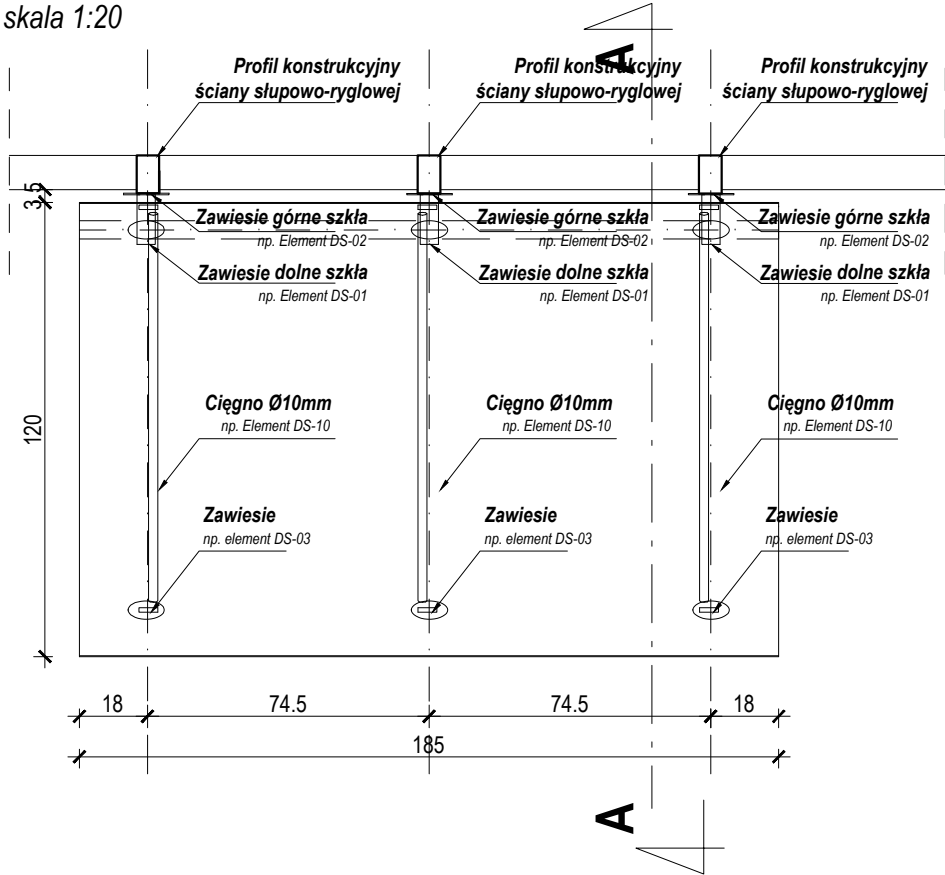

**Daszek ze szkła hartowanego pojedynczego o wym. 250x120**  
zawieszony na 3 odcciągach stalowych w rozmieszczeniu co 107cm  
np. Glameco Single.150.P  
rodzaj powierzchni: szlifowana  
materiał: stal nierdzewna  
otwory w szkłe: Ø20  
grubość szkła:10mm  
wysieg daszku: 120cm  
odległość pomiędzy zawieszami: 107cm


DETAL DASZKU NAD WEJŚCIEM

Przekrój A-A; skala 1:20

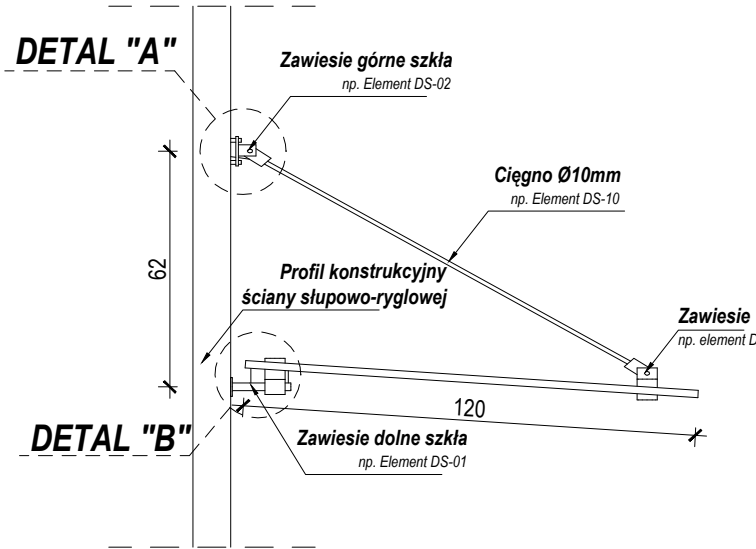


DETAL DASZKU NAD WEJŚCIEM

Zawiesie górne; skala 1:5

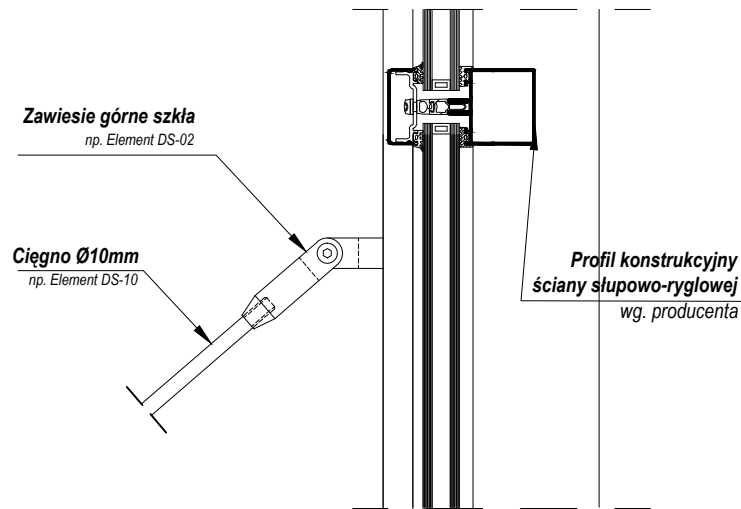

DETAL DASZKU NAD WEJŚCIEM

Zawiesie dolne; skala 1:5

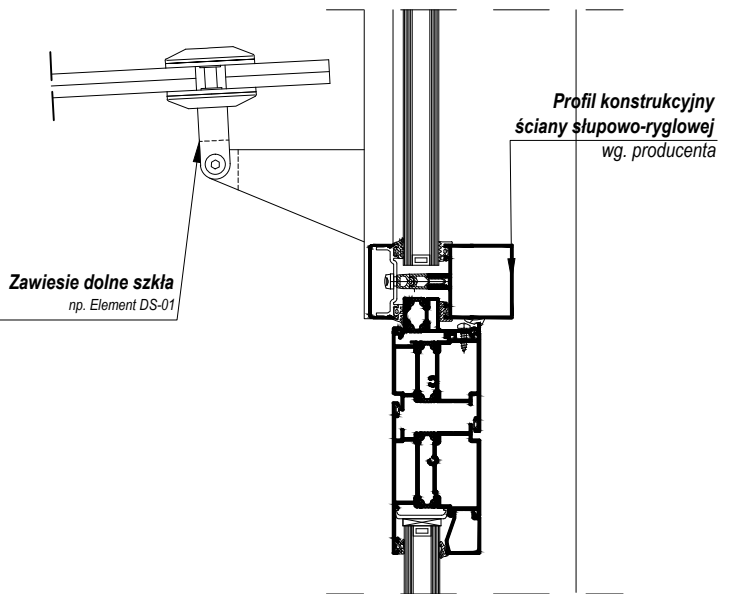

UWAGA

- PRZED PRZYSTĄPIENIEM DO PRAC BUDOWLANYCH WYMIARY SPRAWDZIĆ NA MIEJSCU BUDOWY.
- DOKUMENTACJĘ NALEŻY TRAKTOWAĆ ŁĄCZNIE TZN. WSZYSTKIE RYSUNKI WRAZ Z CZĘŚCIĄ OPISOWĄ.
- PODANI PRODUCENCI ROZWIĄZAŃ ARCHITEKTONICZNYCH SA PRZYKŁADOWYMI. WYKONAWCA MOŻE ZASTOSOWAĆ INNYCH PRODUCENTÓW ZAMIENNE ROZWIĄZANIA POD WARUNKIEM ZACHOWANIA PARAMETRÓW TECHNICZNYCH I ESTETYCZNYCH ZAWARTYCH W PROJEKCIE BUDOWLANYM ORAZ PISEMNEJ AKCEPTACJI AUTORA NINIEJSZEJ DOKUMENTACJI I INSPEKTORA NADZORU INWESTORSKIEGO.
- NINIEJSZY PROJEKT JEST PODSTAWĄ DO OPRACOWANIA(W RAZIE KONIECZNOŚCI) PRZEZ WYKONAWCĘ WŁASNEGO PROJEKTU WARSZTATOWEGO POSZCZEGÓLNYCH ELEMENTÓW BĘDĄCYCH PRZEDMIOTEM PROJEKTU. WYKONAWCA JEST ZOBOWIĄZANY DO UZGODNIENIA OPRACOWANEGO PRZEZ SIEBIE PROJEKTU WARSZTATOWEGO Z ARCHITEKTEM - AUTOREM NINIEJSZEGO PROJEKTU- W ZAKRESIE FORMY OBIEKTU, DOBORU MATERIAŁÓW, KOLORYSTYKI I ROZWIĄZAŃ FUNKCJONALNYCH.

NAZWA JEDNOSTKI PROJEKTOWEJ

Studio Projektowe Urszula Łodzińska ul.Wodna 20 34-300 Żywiec

NAZWA

Remont elewacji budynku Miejskiego Centrum Kultury w Żywcu

ADRES INWESTYCJI

al.Wolności 4, 34-300 Żywiec  
Nr działki: 265/2, 265/1

TREŚĆ RYSUNKU

DETAL ZADASZENIA

SKALA

1:20

PROJEKTOWAŁ:

mgr inż. arch. Wojciech Łodziński

NR UPRAWNIEŃ

MPOIA/041/2007

PODPIS

PROJEKTOWAŁ:

mgr inż. arch. Urszula Łodzińska

NR UPRAWNIEŃ

PODPIS

PROJEKTOWAŁ:

mgr inż. arch. Aneta Witańska

NR UPRAWNIEŃ

PODPIS

SPRAWDZIŁ:

mgr inż. arch. Rafał Mirek

NR UPRAWNIEŃ

MPOIA/040/2010

PODPIS

BRANŻA

ARCHITEKTURA

DATA

X.2017

NR RYS.

A-15

STRONA