


# MAPA DOKUMENTACYJNA

SKALA 1 : 500

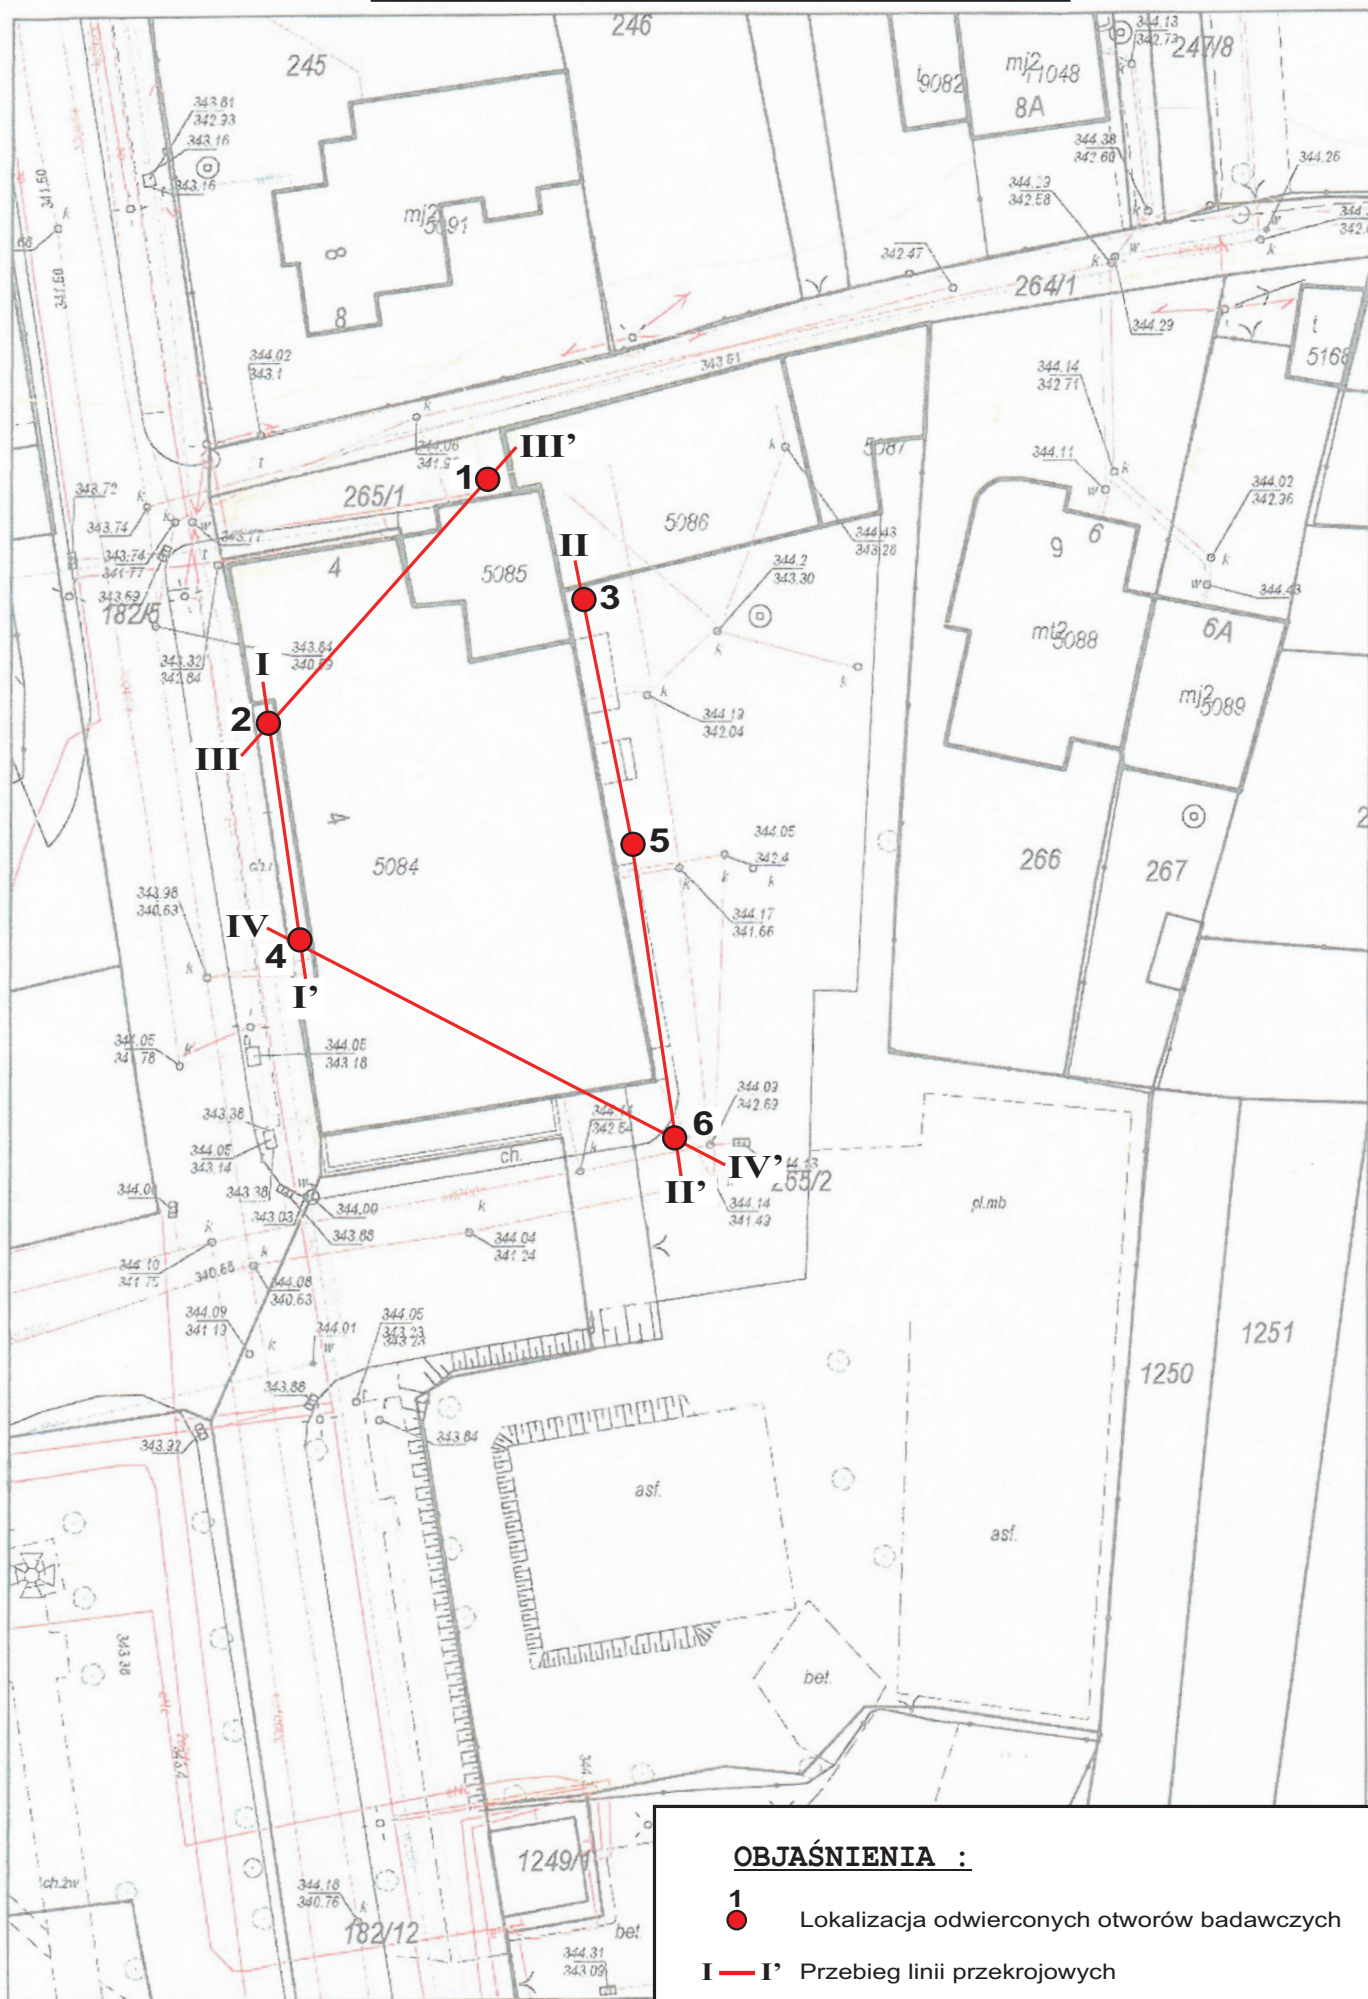

## OBJAŚNIENIA :



Lokalizacja odwierconych otworów badawczych

I — I' Przebieg linii przekrojowych

Wykonała:  
mgr inż. E. Sady

Podpis:

**ZAŁ.NR 2**