



ZABEZPIECZENIE PRZECIWWIGOCIOWE PIWNICY NR 4

(pod sceną) skala 1:50

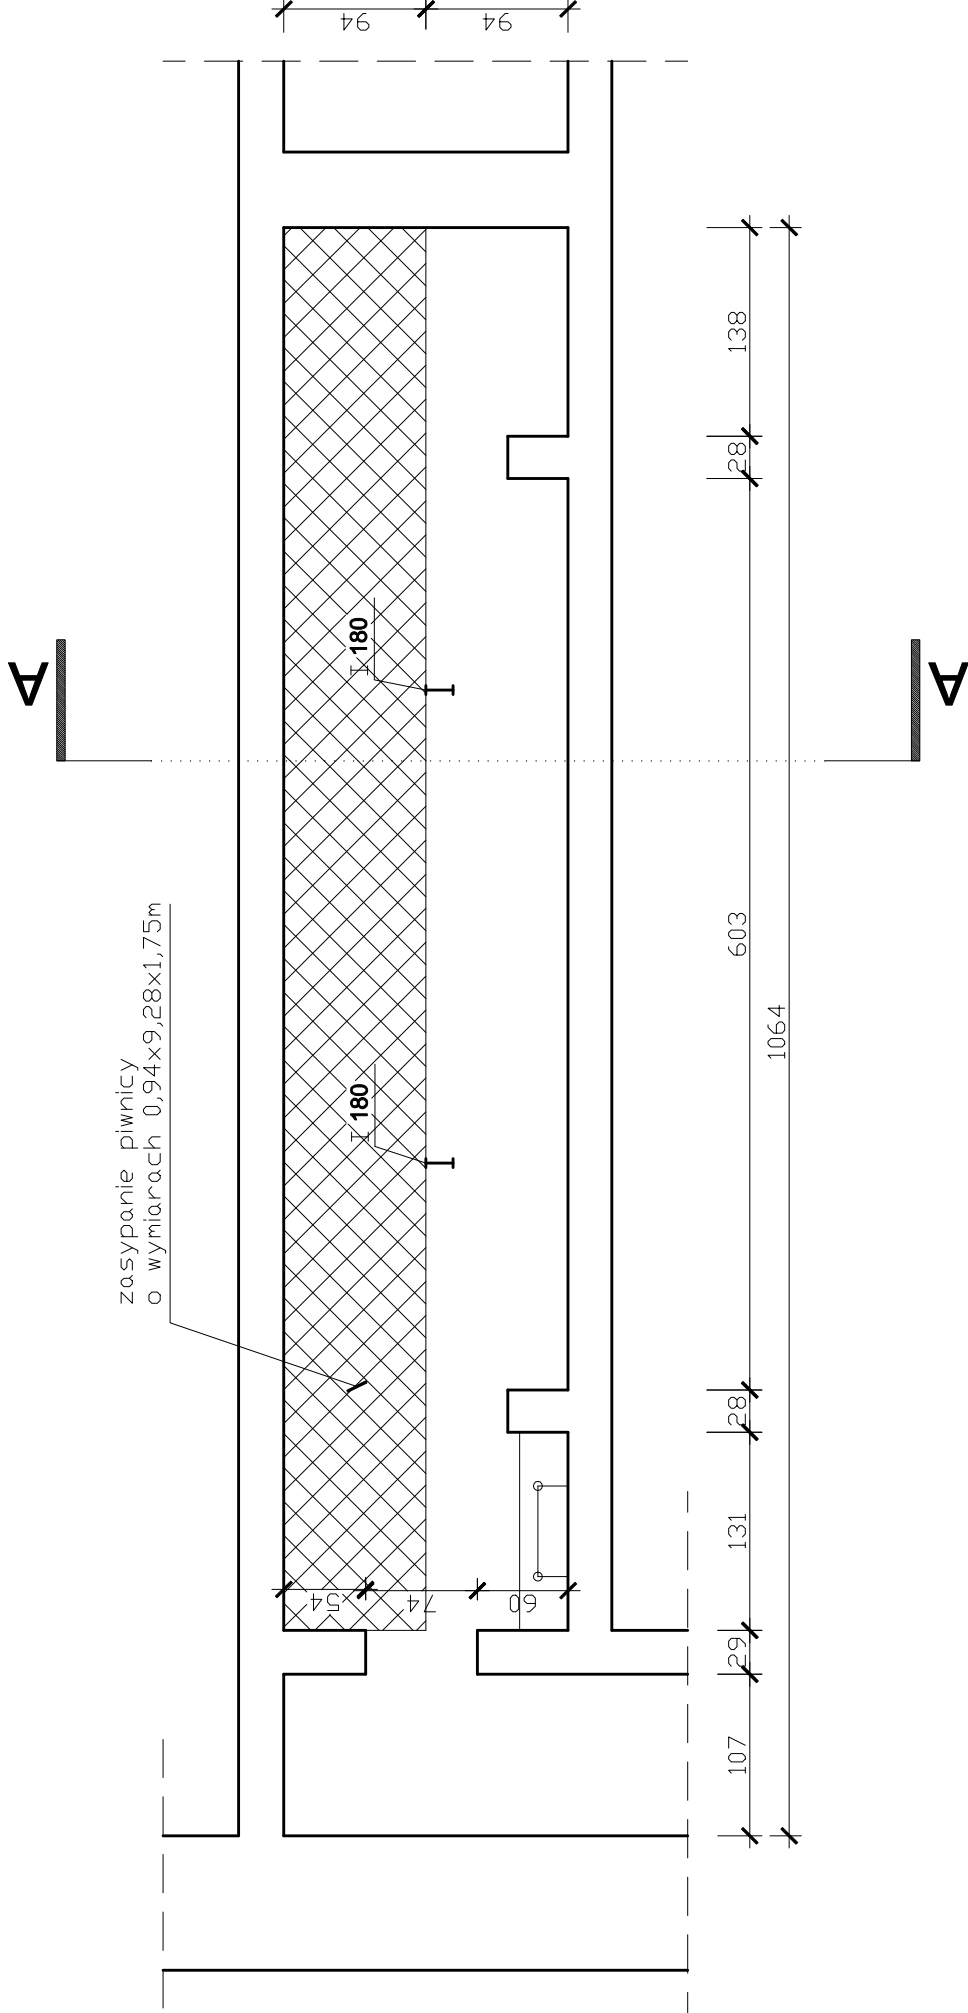


RZUT BUDYNKU skala 1:500

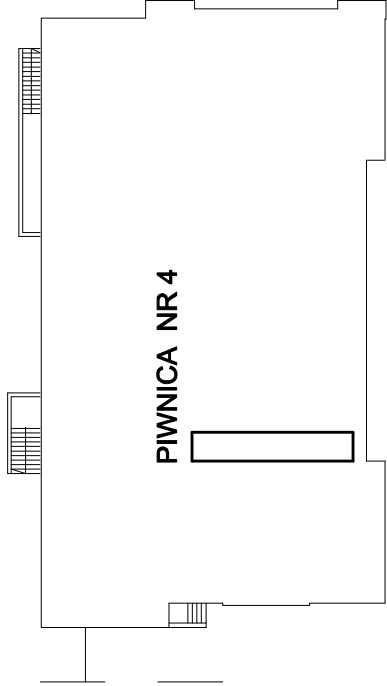

PRZEKRÓJ A-A

skala 1:50

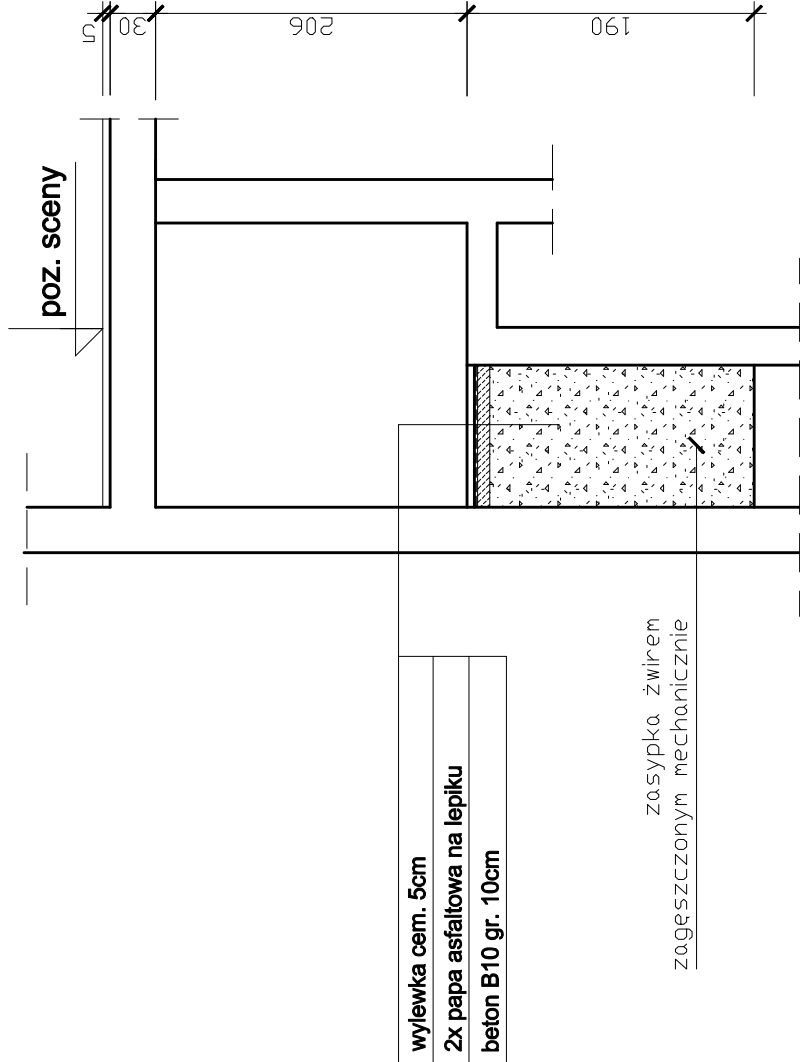

OBIEKT: PROJEKT BUDOWLANY ZABEZPIECZENIA PRZECIWWILGOCIOWEGO PIWNIC I ŚCIAN ZEWNĘTRZNYCH BUDYNKU MIEJSKIEGO CENTRUM KULTURY W ŻYWCU			
INWESTOR: Miasto Żywiec, 34–300 Żywiec Rynek 2			
LOKALIZACJA: 34–300 Żywiec Al. Wolności 4		DATA: 11.2017	
TYTUŁ RYS.: ZABEZPIECZENIE PRZECIWWILGOCIOWE PIWNICY NR 4		SKALA: 1: 50	NR RYS.: K–06
AUTOR EKSPERTYZY: inż. Jan Gach		PODPIS:	PIECZĄTKA:
Projektowanie Konstrukcji Budowlanych inż. Jan Gach, Jasienica ul. Cisowa 914 tel.(33)8221475			