


PRZEKROJE POPRZECZNE TYPOWE

ULICA SŁONECZNIKOWA KM 0+000,00 - 0+260,00

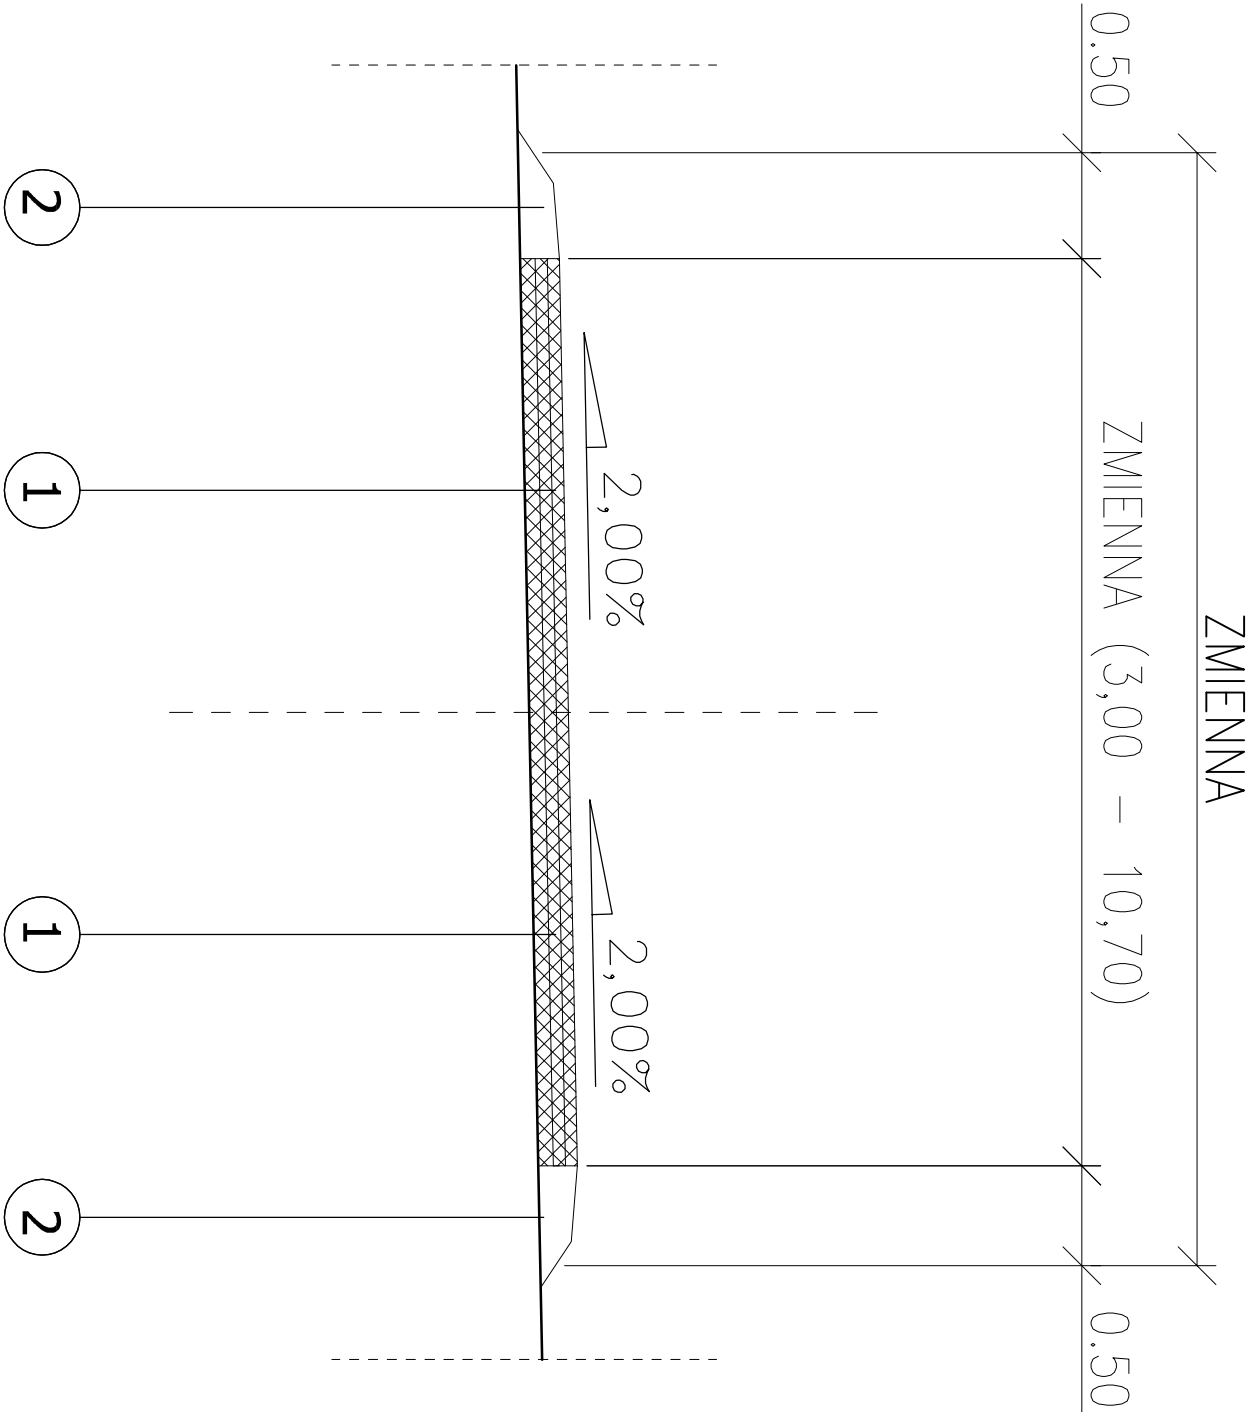

OPISY KONSTRUKCJI NAWIERZCHNI

ULICA SŁONECZNIKOWA - JEZDNIA

- 1 4 cm - WARSTWA ŚCIERALNA BA 0/12,8 O ZWIĘKSZONEJ ODPORNOŚCI NA DEFORMACJE TRWAŁE WDLG. D.05.03.05
- 4 cm - WARSTWA WIAŻĄCA BA 0/16,0 O ZWIĘKSZONEJ ODPORNOŚCI NA DEFORMACJE TRWAŁE WDLG. D.05.03.05
- 4 cm - WARSTWA PROFILUJĄCA ŚREDNIO Z BA 0/16 WDLG. D.05.03.05

ULICA SŁONECZNIKOWA - POBOCZE Z KRUSZYWA ŁAMANEGO

- 2 POBOCZE Z KRUSZYWA ŁAMANEGO F= 2 x 0,05 m²/mb WDLG. D.04.04.00
- WYPROFILOWANE I ZAGĘSZCZONE PODŁOŻE GRUNTOWE E_z=100 MPa

Opracował :		FAZA:	DATA:
Zadanie:	Remont ul. Słonecznikowej w Żywcu w km 0+000 - 0+260	DOKUMENTACJA PRZETARGOWA	06.2018
Temat rys:	Przekroje typowe	BRANŻA: DROGOWA	SKALA: 1 : 25
Inwestor:	Miasto Żywiec 34-300 Żywiec, Rynek 2	RYSUJEK NUMER:	2