


PRZEKROJE POPRZECZNE TYPOWE

ULICA PLEBAŃSKA KM 0+000,00 - 0+095,00

KM 0+110,00 - 0+175,00

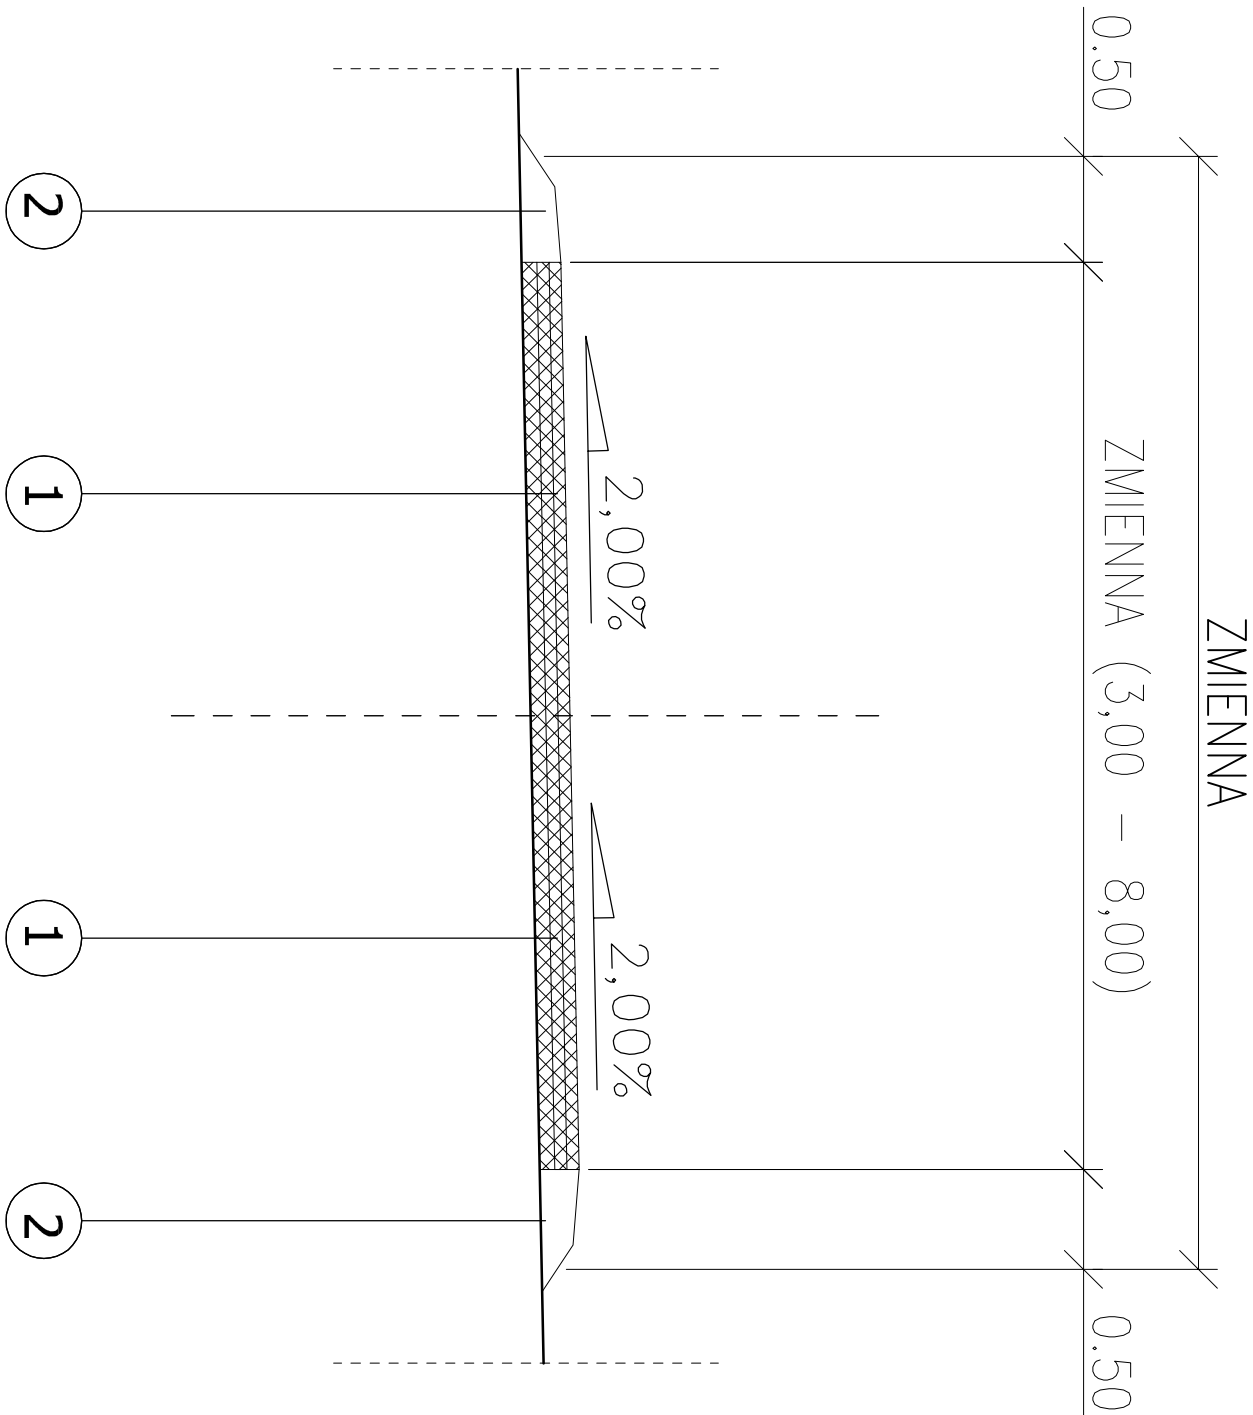

OPISY KONSTRUKCJI NAWIERZCHNI

ULICA PLEBAŃSKA - JEZDNIA

- 4 cm - WARSTWA ŚCIERAŁNA Z BA 0/12,8 O ZWIĘKSZONEJ ODPORNOŚCI NA DEFORMACJE TRWAŁE WŁDŁ. D.05.03.05
- 4 cm - WARSTWA WIĄŻĄCA Z BA 0/16 O ZWIĘKSZONEJ ODPORNOŚCI NA DEFORMACJE TRWAŁE WŁDŁ. D.05.03.05
- 4 cm - WARSTWA PROFILUJĄCA ŚREDNIO Z BA 0/16 WŁDŁ. D.05.03.05

ULICA PLEBAŃSKA - POBOCZE Z KRUSZYWYMA ŁAMANEGO

- POBOCZE Z KRUSZYWYMA ŁAMANEGO  $F = 2 \times 0,05 \text{ m}^2 / \text{mb}$  WŁDŁ. D.04.04.00
- WYPROFILOWANIE I ZAGĘSZCZONE PODŁOŻE GRUNTOWE  $E_p = 100 \text{ MPa}$

RYSUNEK	PRZEKROJE TYPOWE
---------	------------------

OBIEKT:

Remont ul. Plebańskiej w Żywcu w km 0+000 – 0+292

INWESTOR:

MIASTO ŻYWIEC  
34-300 Żywiec, RYNEK 2

AUTOR OPRACOWANIA:

mgr inż. WOJCIECH KUPCZAK  
ul. Słoneczna 2, 34-300 Węgierska Góra  
upr. budowlana nr 4639 BS e-mail: ekup@wp.pl

SKALA:

1:25

POPIR:

NR RYS:

2