


PRZESZKROJE POPRZECZNE TYPOWE

ULICA GŁOGOWA KM 0+095,00 - 0+110,00

ORAZ ZJAZDY NA DŁUGOŚCI ROWU

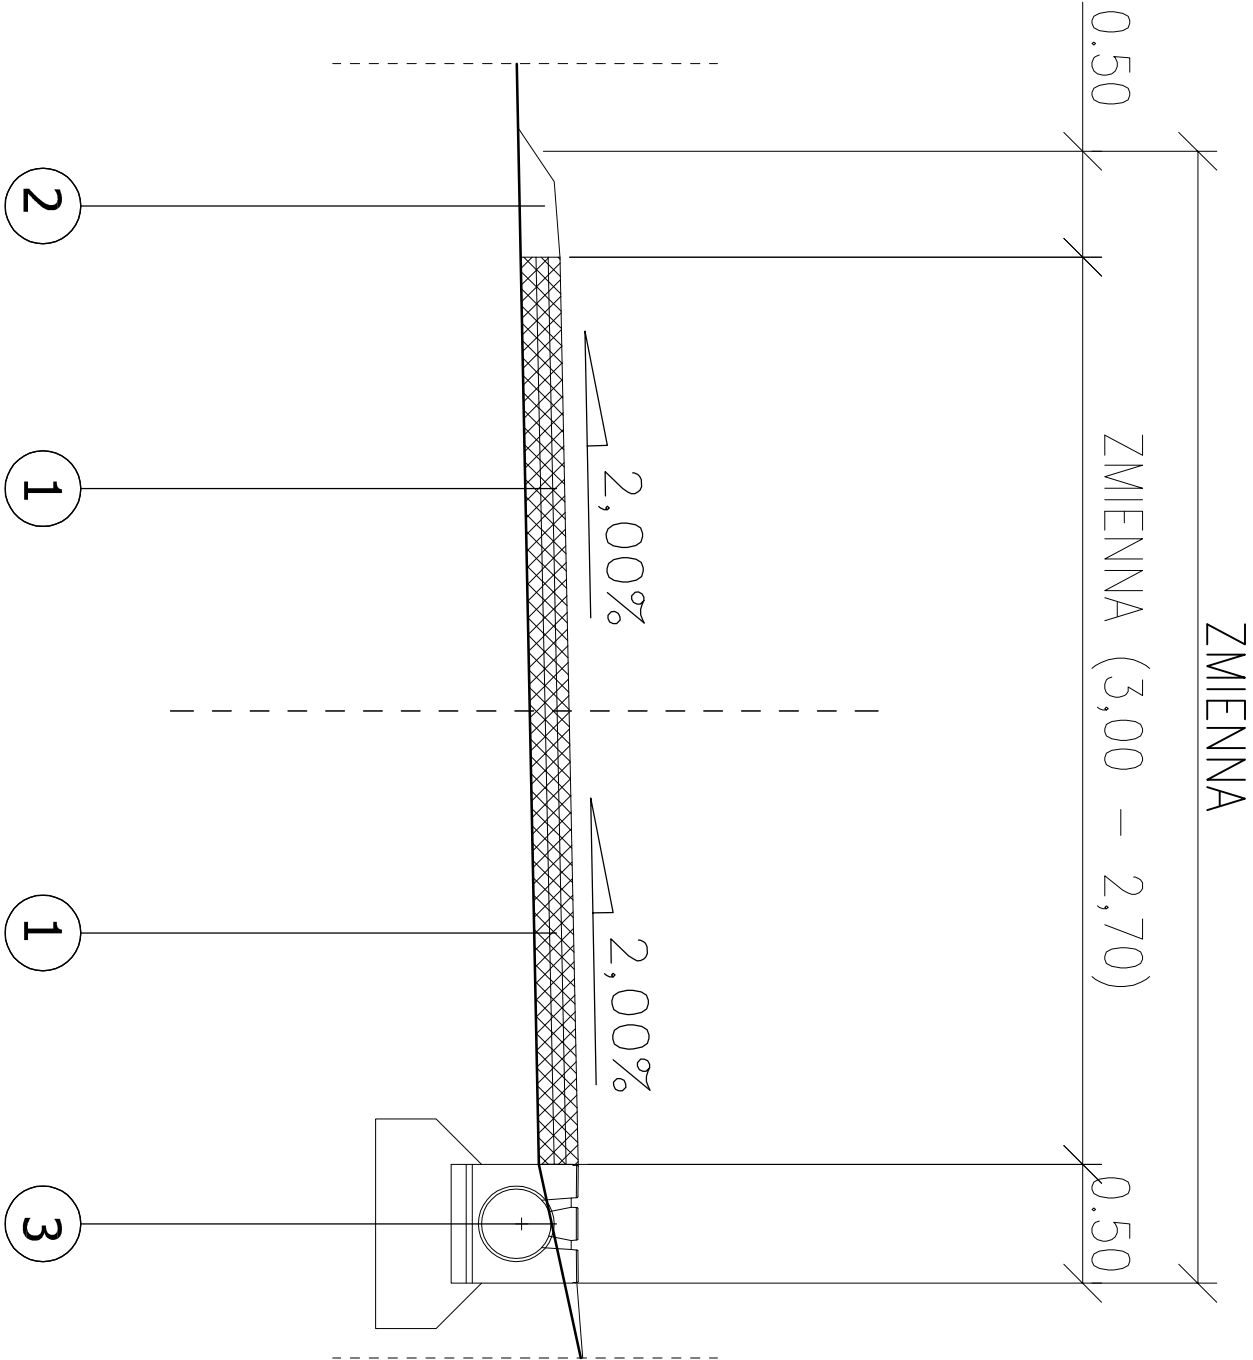

OPISY KONSTRUKCJI NAWIERZCHNI

ULICA PLEBAŃSKA - JEZDNIA

- 1 4 cm - WARSTWA ŚCIERALNA Z BA 0/12,8 O ZWIĘKSZONEJ ODPORNOŚCI NA DEFORMACJE TRWAŁE WŁDYG. D.05.03.05
- 4 cm - WARSTWA WIĄŻĄCA Z BA 0/16 O ZWIĘKSZONEJ ODPORNOŚCI NA DEFORMACJE TRWAŁE WŁDYG. D.05.03.05
- 4 cm - WARSTWA PROFILUJĄCA ŚREDNIO Z BA 0/16 WŁDYG. D.05.03.05

ULICA PLEBAŃSKA - POBOCZE Z KRUSZYWA ŁAMANEGO


POBOCZE Z KRUSZYWA ŁAMANEGO F = 2 x 0,05 m<sup>2</sup> / mb WŁDYG. D.04.04.00

WYPROFILOWANIE I ZAGĘSZCZONE PODŁOŻE GRUNTOWE E<sub>z</sub>=100 MPa

3

ULICA PLEBAŃSKA - KORYTKO SZCZELINOWE POLIMERO-BETONOWE PREFABRYKOWANE

- KORYTKO POLIMEROWO - BETONOWE 39,3 x 42 x 100 BETON C 90/105 WŁDYG. D.08.05.01
- 25 cm - ŁAWA BETONOWA - BETON C25/30 - 0,16m<sup>2</sup> / mb WŁDYG. D.08.01.01
- 25 cm - KRUSZYWO ŁAMANE 0/63,0mm WŁDYG. D.05.03.03
- WYPROFILOWANIE I ZAGĘSZCZONE PODŁOŻE GRUNTOWE E<sub>z</sub>=100 MPa

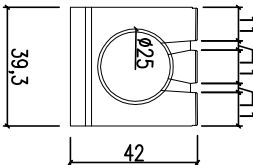

2

RYSUNEK	PRZESZKROJE TYPOWE		
---------	--------------------	--	--

OBIEKT: Remont ul. Plebańskiej w Żywcu w km 0+000 – 0+292

INWESTOR: MIASTO ŻYWIEC

AUTOR OPRACOWANIA: 34-300 Żywiec, RYNEK 2

mgr inż. WOJCIECH KUPCZAK

Calec ul. Sarna 2, 34-300 Węgierska Góra  
upr. budowlana nr 4639 BS e-mail: okupiec@goz.pl

SKALA: 1:25	POPIR: NR RYS:
DATA: CZERWIEC 2018	