


PRZEKROJE POPRZECZNE TYPOWE  
ULICA POTOCKIEGO KM 0+000,00 - 0+650,00

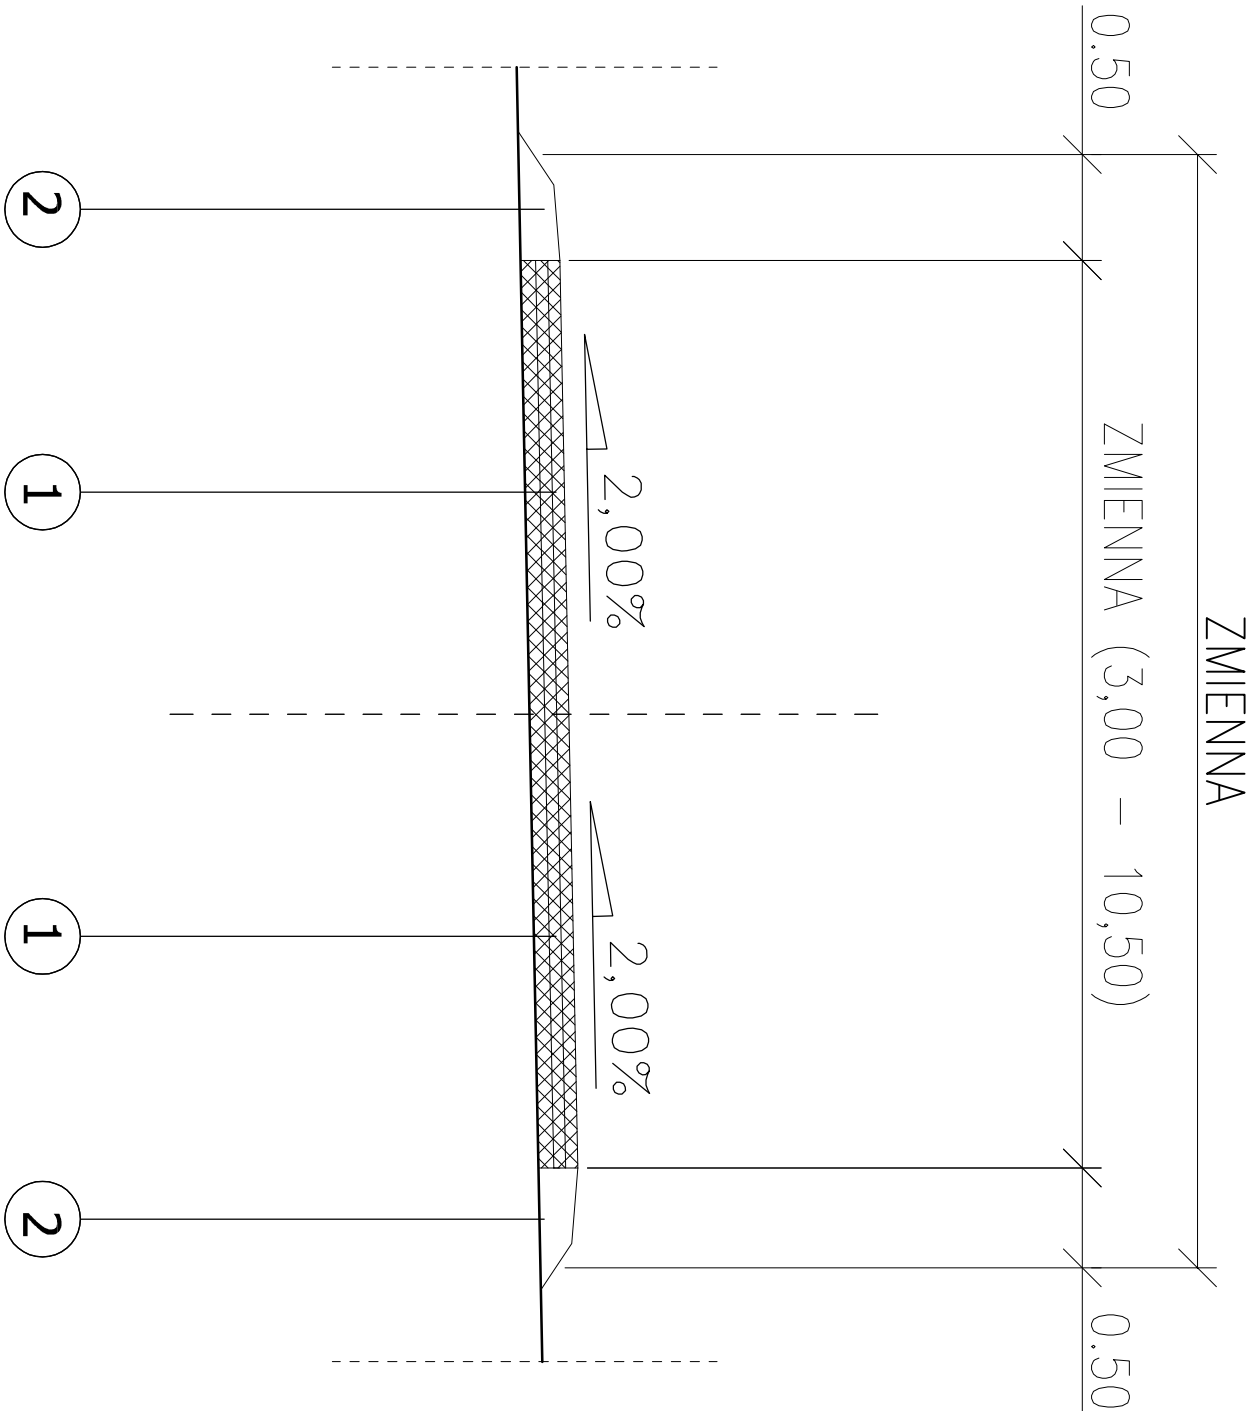

OPISY KONSTRUKCJI NAWIERZCHNI

ULICA POTOCKIEGO - JEZDNIA

- 1 4 cm - WARSTWA ŚCIERALNA BA 0/12,8 O ZWIĘKSZONEJ ODPORNOŚCI NA DEFORMACJE TRWAŁE wdg. D.05.03.05  
4 cm - WARSTWA WIĄZĄCA BA 0/16,0 O ZWIĘKSZONEJ ODPORNOŚCI NA DEFORMACJE TRWAŁE wdg. D.05.03.05  
4 cm - WARSTWA PROFILUJĄCA ŚREDNIO Z BA 0/16 wdg. D.05.03.05

ULICA POTOCKIEGO - POBOCZE Z KRUSZYWĄ ŁAMANEGO

- 2 POBOCZE Z KRUSZYWĄ ŁAMANEGO F= 2 x 0,05 m<sup>2</sup>/mb wdg. D.04.04.00  
WYPROFILOWANE I ZAGĘSZCZONE PODŁOŻE GRUNTOWE E<sub>z</sub>=100 MPa

Opracował :		FAZA:	DATA:
Zadanie:	Remont ul. Potockiego w Żywcu	DOKUMENTACJA PRZETARGOWA	06.2018
Temat rys:	Przekroje typowe	BRANŻA: DROGOWA	SKALA: 1 : 25
Inwestor:	Miasto Żywiec 34-300 Żywiec, Rynek 2	RYSUNEK NUMER:	2