


PRZEKROJE POPRZECZNE TYPOWE ZJAZD
ULICA PRZEMYSŁOWA KM 0+000,00 - 0+146,00

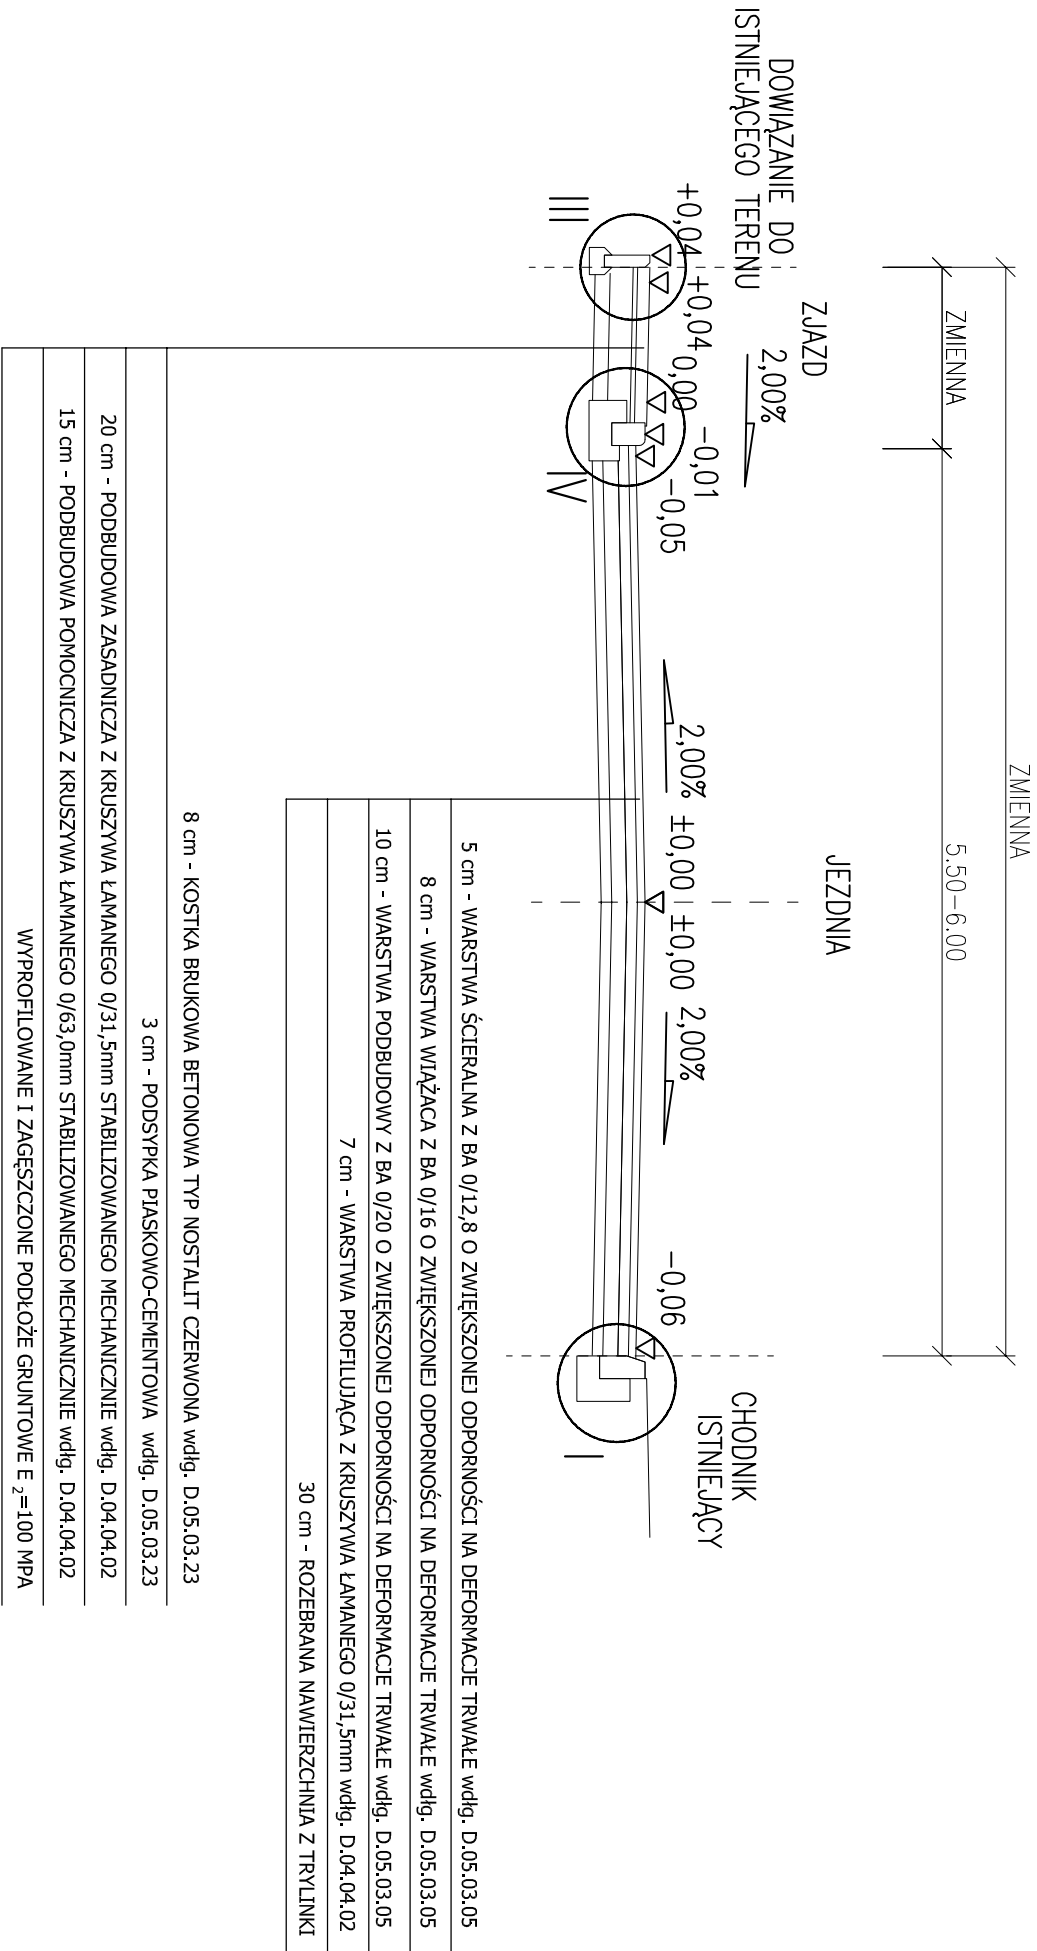

Opracował: inż. Wojciech Faron	Zadanie: Remont ul. Przemysłowej w Żywcu	FAZA: DOKUMENTACJA PRZETARGOWA	DATA: 09.2018
Podpis:	Temat rys: Przekroje typowe	BRANŻA: DROGOWA	SKALA: 1 : 25
Sprawdził:	Inwestor: Miasto Żywiec 34-300 Żywiec, Rynek 2	RYSunEK NUMER:	2b