


PRZEKROJE POPRZECZNE TYPOWE
ULICA ZA ŁYSKĄ KM 0+031,00 - 0+247,00

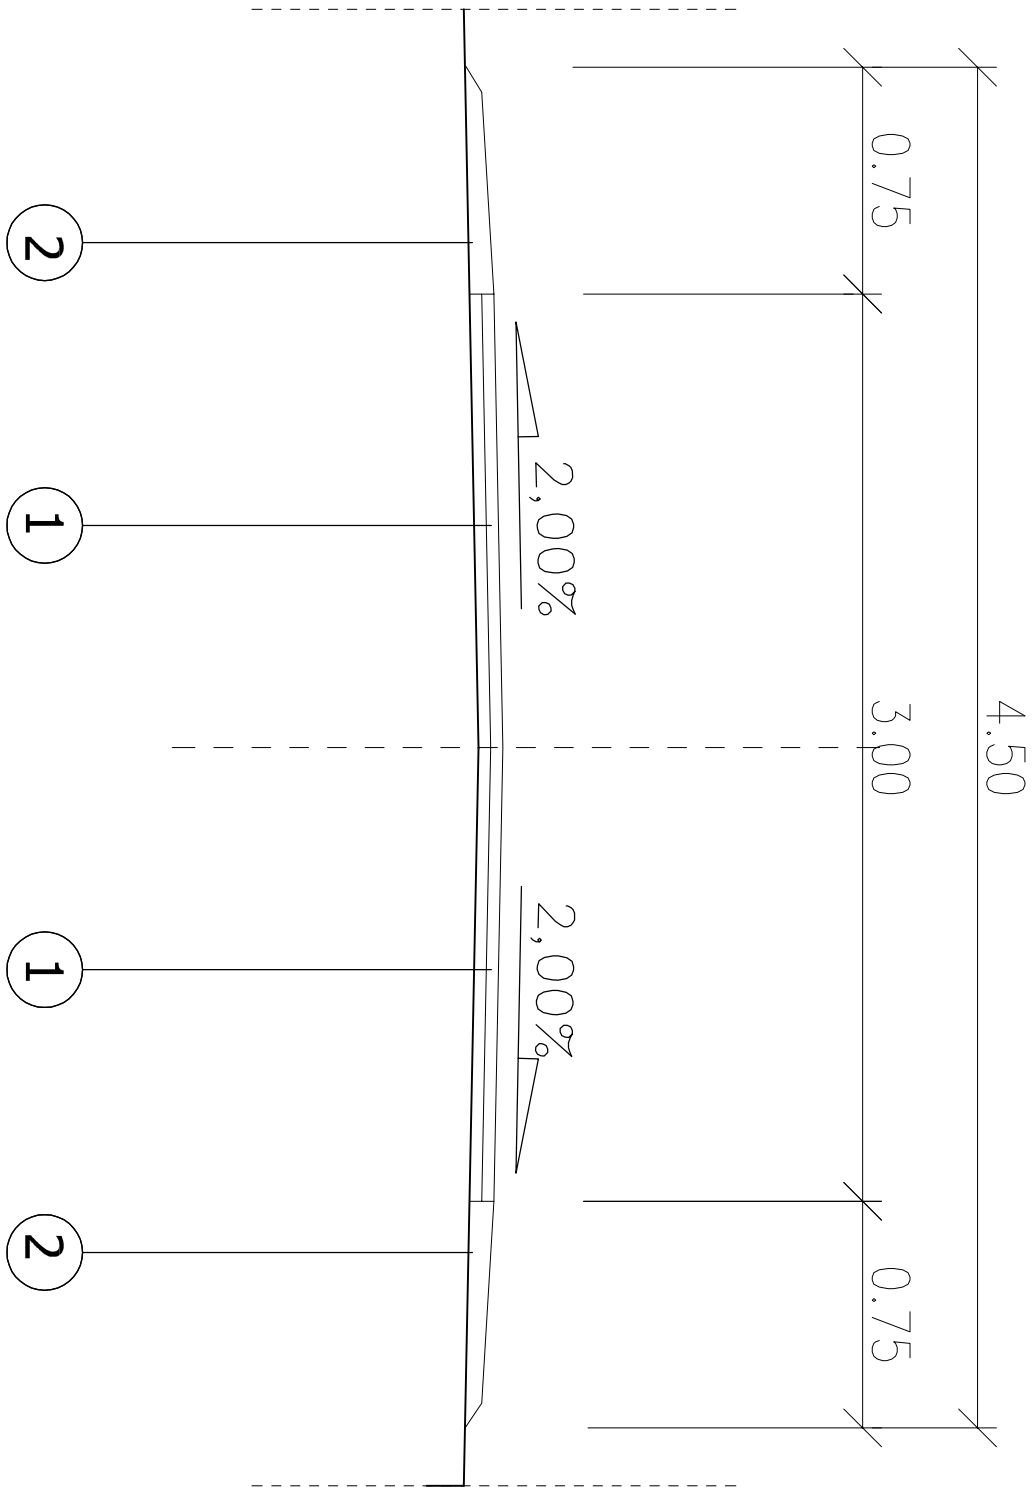

OPISY KONSTRUKCJI NAWIERZCHNI

ULICA ZA ŁYSKĄ - JEZDNIA

- 1 4 cm - WARSTWA ŚCIERAŁNA BA 0/12,8 O ZWIĘKSZONEJ ODPORNOŚCI NA DEFORMACJE TRWAŁE wdlg. D.05.03.05
- 2 4 cm - WARSTWA WIĄŻĄCA BA 0/16,0 O ZWIĘKSZONEJ ODPORNOŚCI NA DEFORMACJE TRWAŁE wdlg. D.05.03.05

ULICA ZA ŁYSKĄ - POBOCZE Z KRUSZYWIA ŁAMANEGO

- 2 POBOCZE Z KRUSZYWIA ŁAMANEGO F= 2 x 0,05 m² wdlg. D.04.04.00
- WYPROFILOWANE I ZAGĘSZCZONE PODŁOŻE GRUNTOWE E₂=100 MPa

Opracował : inż. Wojciech Faron	Zadanie: Remont ul. Za Łyską - Etap I w Żywcu	FAZA: DOKUMENTACJA PRZETARGOWA	DATA: 09.2018
Podpis:	Temat rys: Przekroje typowe	BRANŻA: DROGOWA	SKALA: 1 : 25
Sprawdził:	Inwestor: Miasto Żywiec 34-300 Żywiec, Rynek 2	RYSunEK NUMER:	3