


PRZEKROJE POPRZECZNE TYPOWE

ULICA ŚLIŻOWY POTOK KM 0+000,00 - 0+119,00

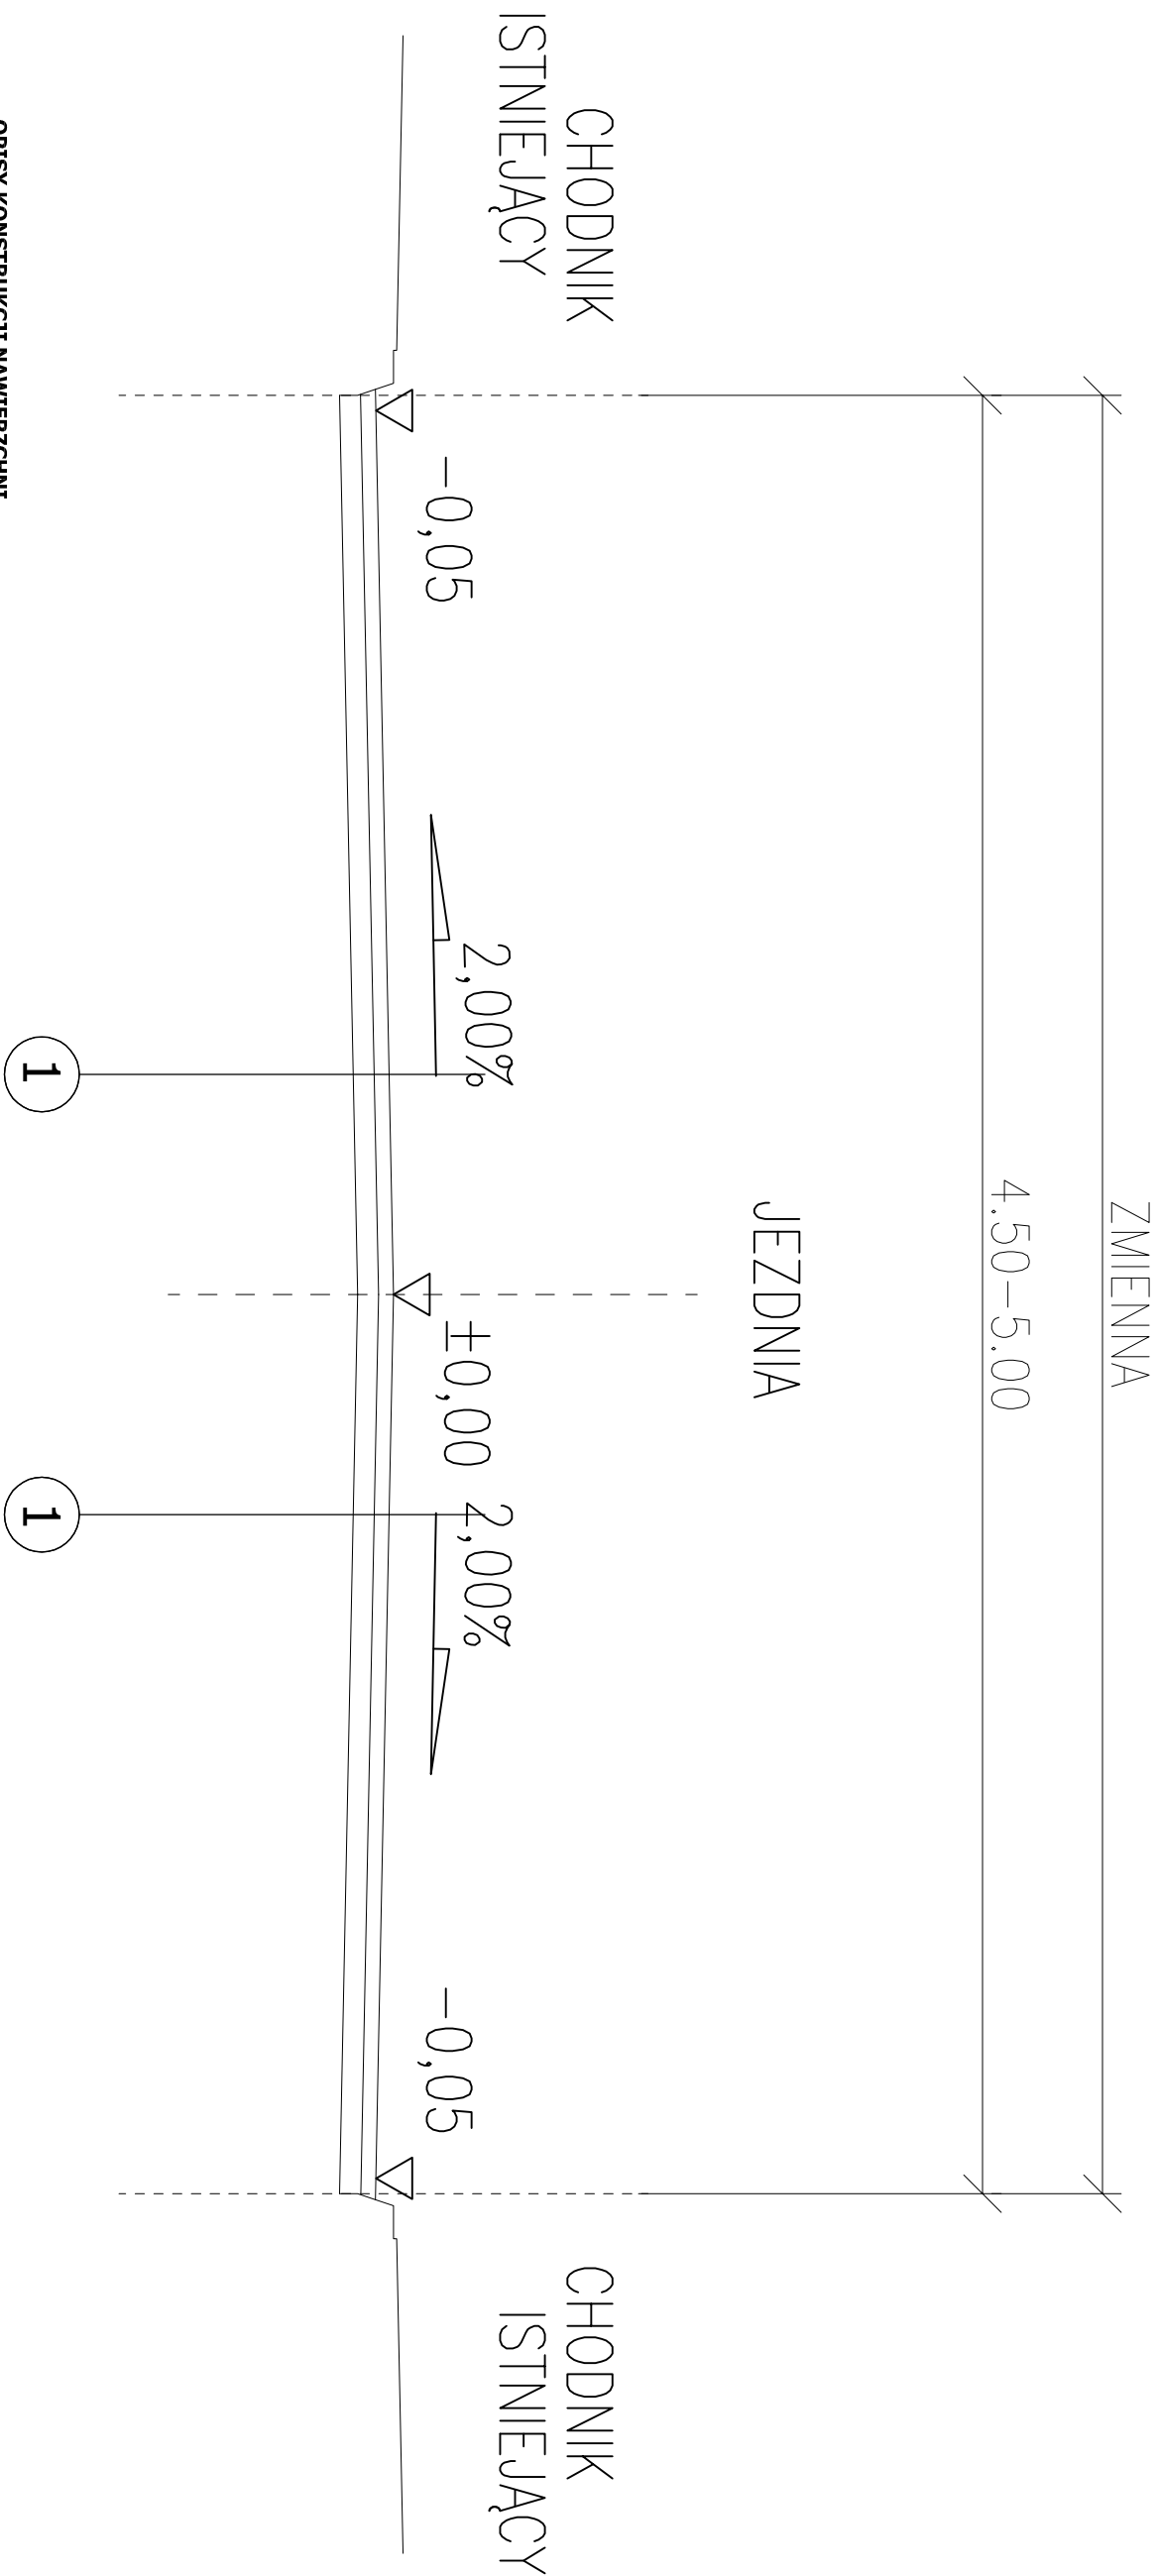

OPISY KONSTRUKCJI NAWIERZCHNI

ULICA ŚLIŻOWY POTOK - JEZDNIA

- 1
- 4 cm - WARSTWA ŚCIERALNA BA 0/12,8 O ZWIĘKSZONEJ ODPORNOŚCI NA DEFORMACJE TRWAŁE WŁDYG. D.05.03.05
 - 4 cm - WARSTWA WIĄZĄCA BA 0/16,0 O ZWIĘKSZONEJ ODPORNOŚCI NA DEFORMACJE TRWAŁE WŁDYG. D.05.03.05
 - 5 cm - ZFREZOWANA NAWIERZCHNIA BITUMICZNA - ŚREDNIO

| | | | |
|------------------------------------|---|--------------------------------------|------------------|
| Opracował : inż. Wojciech Faron | Zadanie: Remont ul. Śliżowy Potok w Żywcu | FAZA: DOKUMENTACJA PRZETARGOWA | DATA: 09.2018 |
| Podpis: | Temat rys: Przekroje typowe | BRANŻA: DROGOWA | SKALA: 1 : 25 |
| Sprawdził: | Inwestor: Miasto Żywiec 34-300 Żywiec, Rynek 2 | RYSunEK NUMER: | 2 |