


PRZEKROJE POPRZECZNE TYPOWE
ULICA POD ŁYSKĄ KM 0+084,00 - 0+246,00

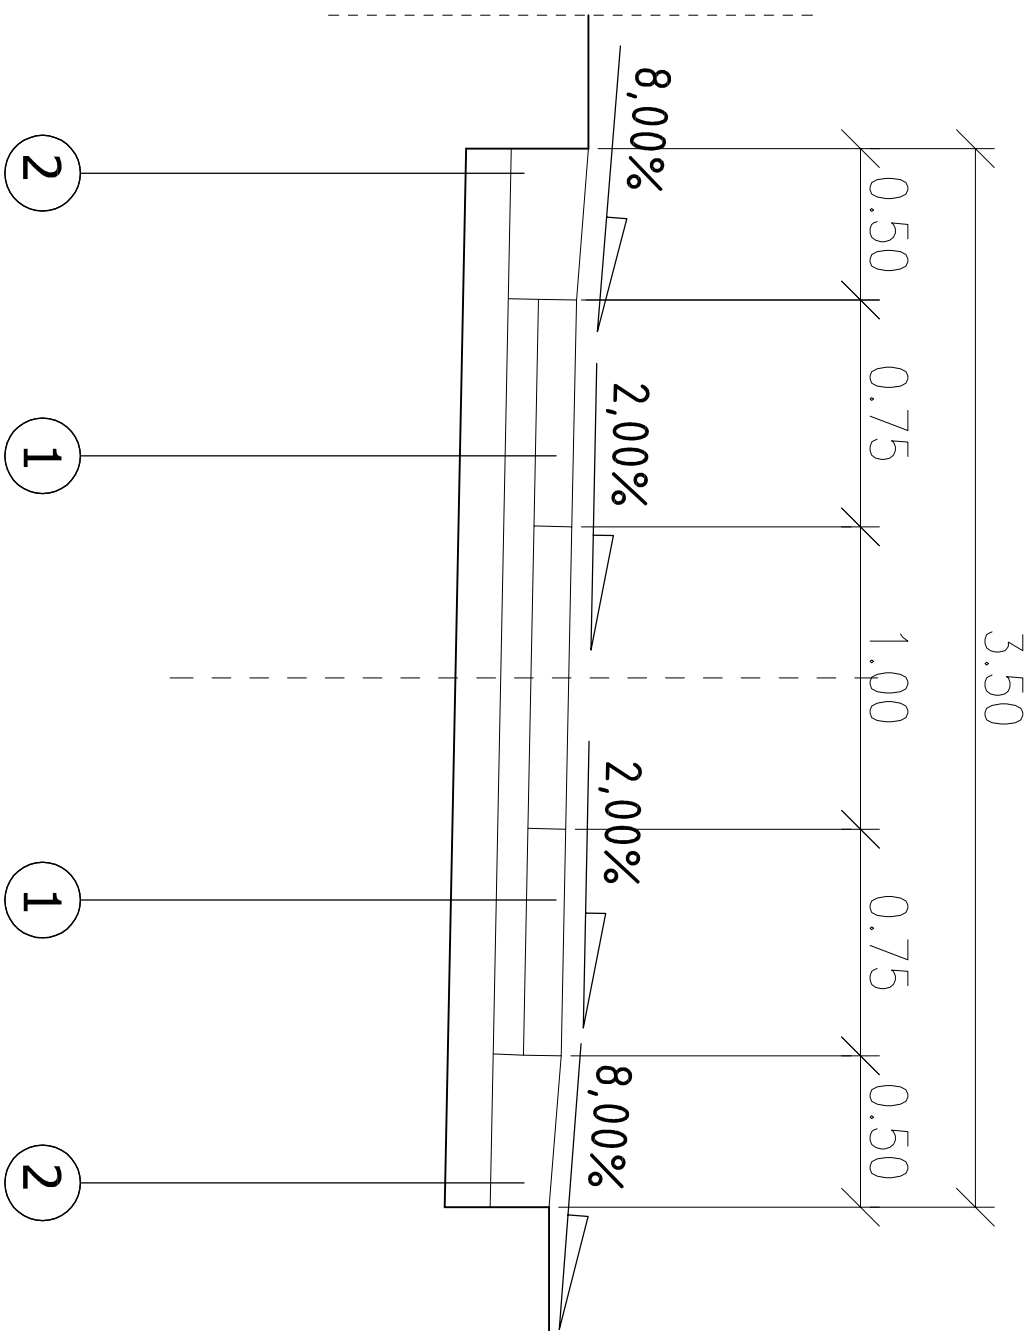

OPISY KONSTRUKCJI NAWIERZCHNI

ULICA POD ŁYSKĄ - JEZDNIĄ

12,5 cm - PŁYTA ŻELBETOWA JOMB 100 x 75 x 12,5cm

Z WYPEŁNIENIEM OTWORÓW KRUSZYWEM ŁAMANYM 0/31,5mm wgł. D.05.03.03

10 cm - PODSYPKA PIASKOWA w dłg. D.05.03.03

WYPROFILOWANE I ZAGĘSZCZONE PODŁOŻE GRUNTOWE $e_2=100$ MPa

ULICA POD ŁYSKĄ - POBOCZE Z KRUSZYWA ŁAMANEGO

POBOCZE Z KRUSZYWA ŁAMANEGO F= 2 x 0,11 m² w/dlg. D.04.04.00

WYPROFILOWANE I ZAGĘSZCZONE PODŁOŻE GRUNTOWE $E_2=100$ MPa

Autor: mgr inż. Wojciech KUPCZAK	Zadanie:	Odbudowa nawierzchni ul. Pod Łyską, uszkodzonej w czasie powodzi w 2010r. KM 0+000 - 0+482	FAZA: DOKUMENTACJA PRZETARGOWA	DATA: 04.2013
Podpis:	Temat rys:	Przekroje typowe	BRANŻA: DROGOWA	SKALA: 1 : 25
Sprawdził:	Inwestor:	Miasto Żywiec 34-300 Żywiec, Rynek 2	RYSUJEK NUMER:	3