


PRZEKROJE POPRZECZNE TYPOWE
ULICA POD ŁYSKĄ KM 0+314,00 - 0+482,00

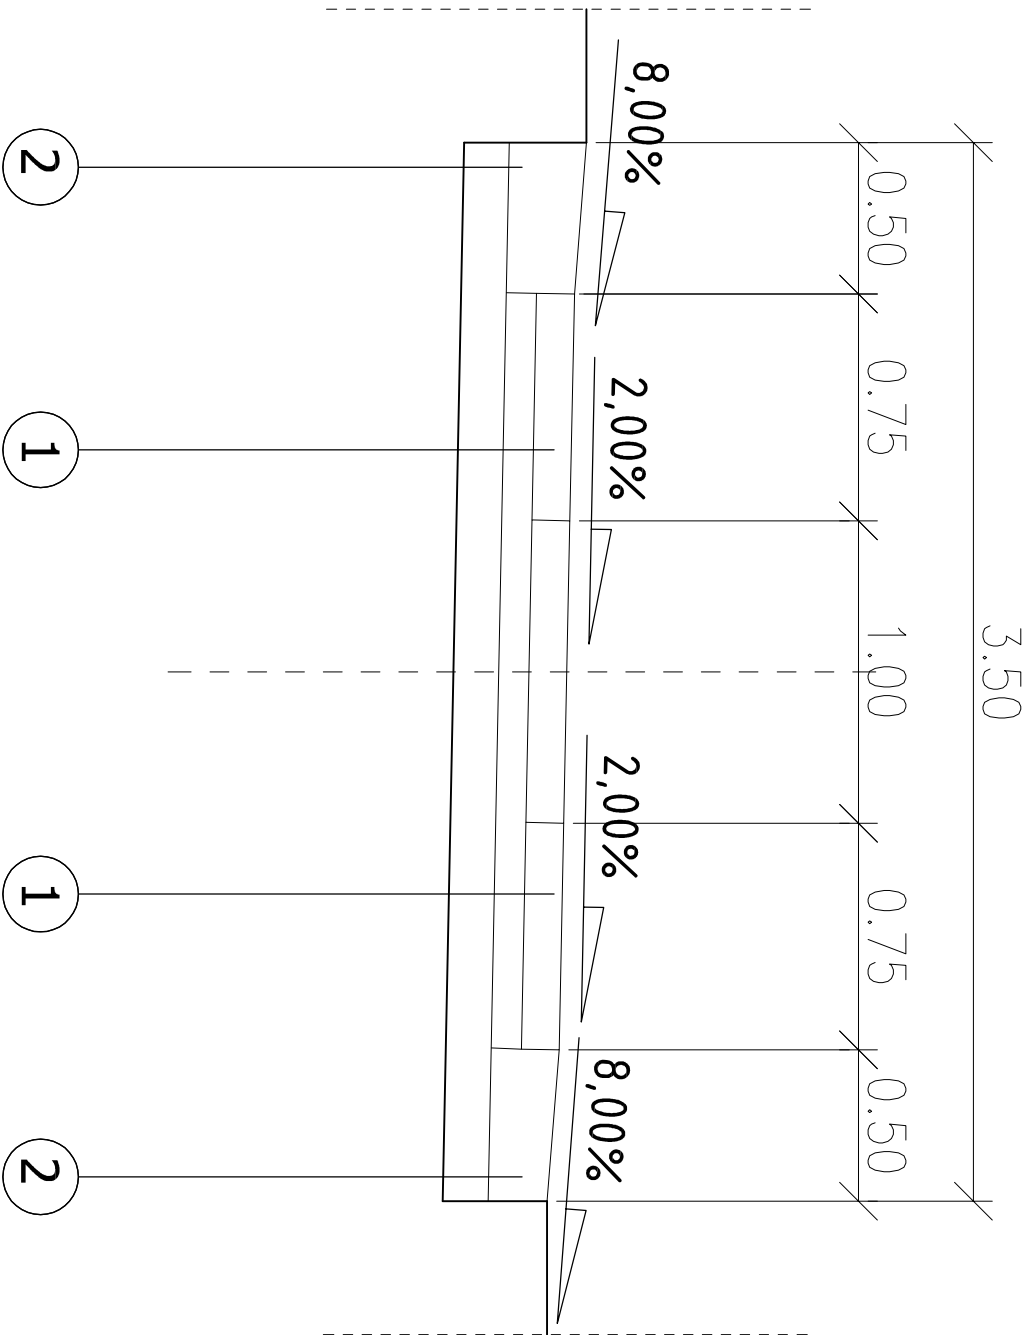

OPISY KONSTRUKCJI NAWIERZCHNI

ULICA POD ŁYSKĄ - JEZDNIA

- 1 12,5 cm - PŁYTA ŻELBETOWA JOMB 100 x 75 x 12,5cm
Z WYPEŁNIENIEM OTWORÓW KRUSZYWEM ŁAMANYM 0/31,5mm wgłg. D.05.03.03
- 2 10 cm - PODSTYPKA PIASKOWA wgłg. D.05.03.03
WYPROFLOWANE I ZAGĘSZCZONE PODŁOŻE GRUNTOWE E_z≥100 MPa

ULICA POD ŁYSKĄ - POBOCZE Z KRUSZYWA ŁAMANEGO

- 2 POBOCZE Z KRUSZYWA ŁAMANEGO F= 2 x 0,11 m² wgłg. D.04.04.00
WYPROFLOWANE I ZAGĘSZCZONE PODŁOŻE GRUNTOWE E_z≥100 MPa

Autor: mgr inż. Wojciech KUPCZAK	Zadanie: Odbudowa nawierzchni ul. Pod Łyską, uszkodzonej w czasie powodzi w 2010r. KM 0+000 - 0+482	FAZA: DOKUMENTACJA PRZETARGOWA	DATA: 04.2013
Podpis:	Temat rys: Przekroje typowe	BRANŻA: DROGOWA	SKALA: 1 : 25
Sprawdził:	Inwestor: Miasto Żywiec 34-300 Żywiec, Rynek 2	RYSUNEK NUMER:	5