


PRZEKRÓJ C-C

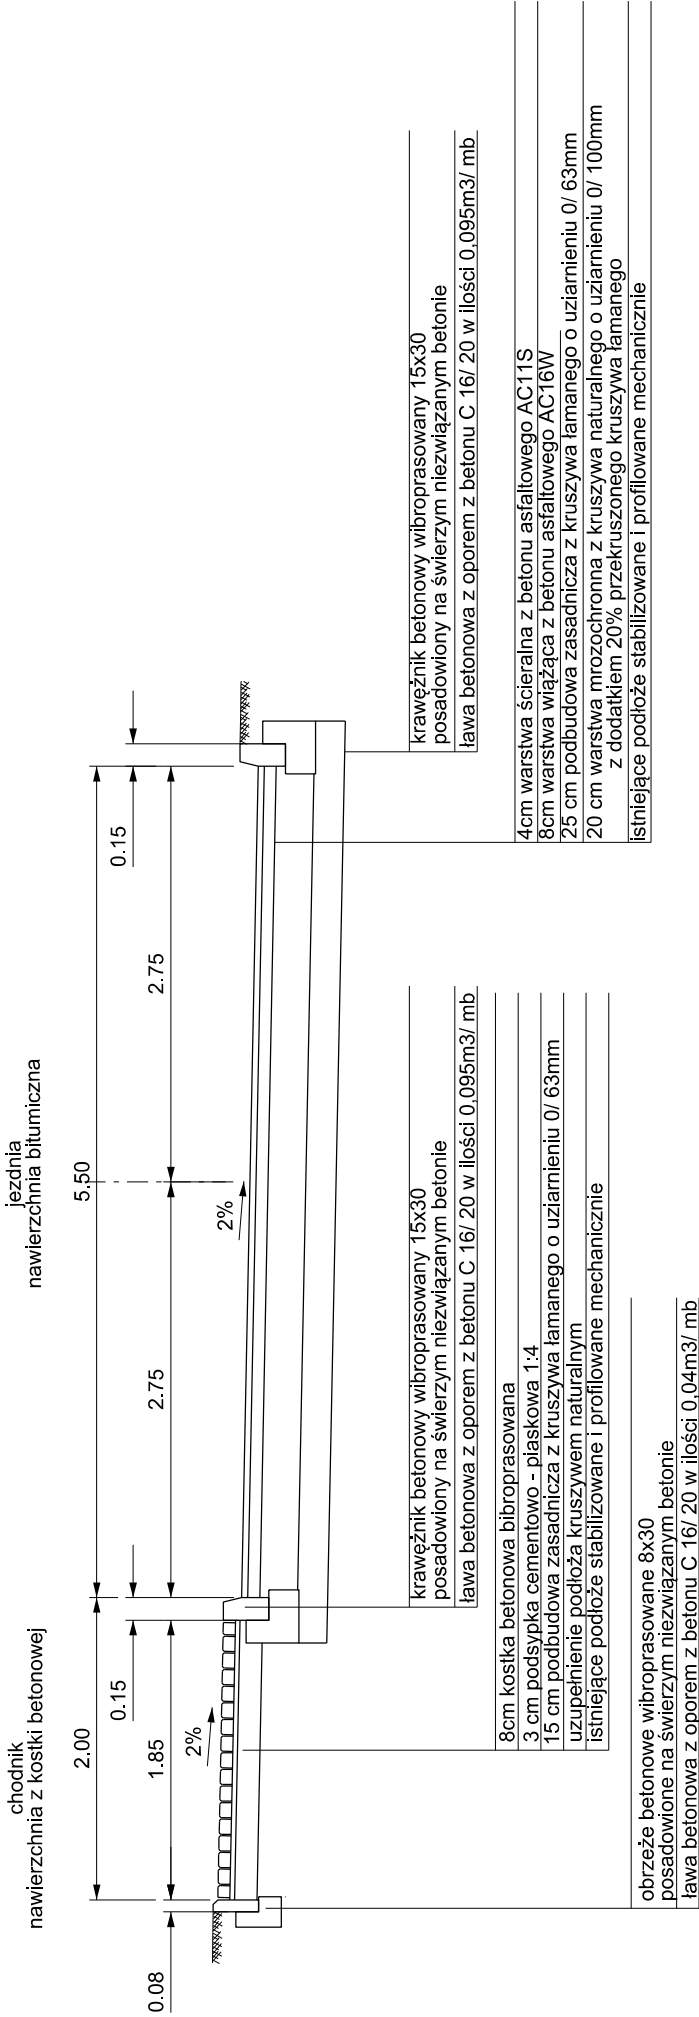

Inwestor:	MIASTO ŻYWIĘC ul. Rynek 2 34-300 - Żywiec	Jednostka projektowa:	USŁUGI ROJEKTOWE mgr inż. Grzegorz Głanowski ul. Zdrojowa 12 43-356 Bujaków
temat:	PRZEBUDOWA UL. WĘGLOWEJ I UL. WITOSA W ŻYWCU		
treść:	Przekroje typowe		
zespół autorski:	mgr inż. Grzegorz Głanowski		
projektant:	upr. nr SLK/3645/PWOD/11	podpis:	
sprawdził:	mgr inż. Tomasz Gacek upr. nr SLK/3672/PWOD/11	podpis:	
branża:	drogowa	skala:	1:500
stadium:	projekt budowlany	nr rys.	2.3