


PRZEKRÓJ A-A

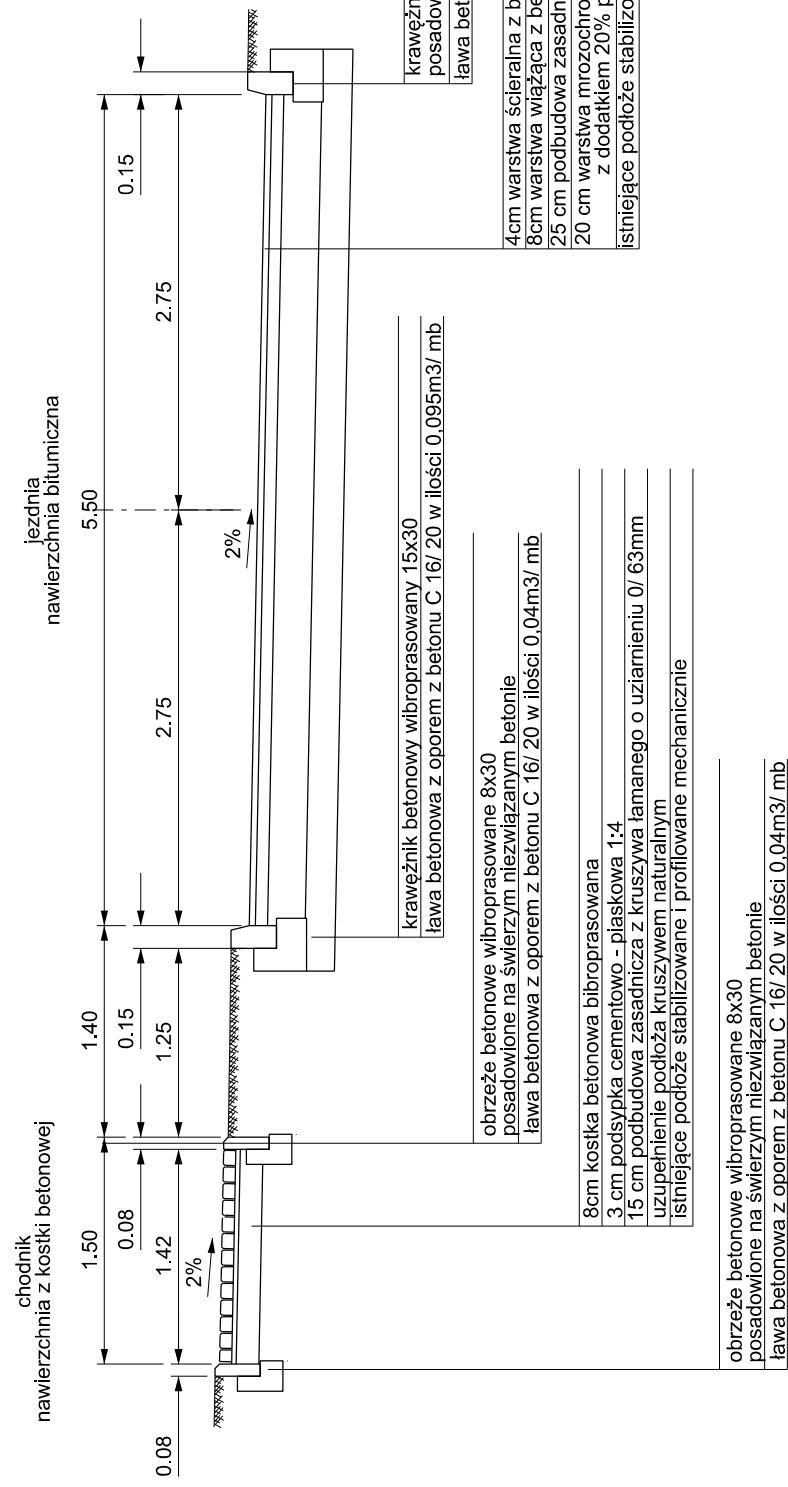

Inwestor:	MIASTO ŻYWIEC ul. Rynek 2 34-300 - Żywiec	Jednostka projektowa: USŁUGI PROJEKTOWE mgr inż. Grzegorz Głąbowski ul. Zdrojowa 12 43-356 Bujaków
temat:	PRZEBUDOWA UŁ. WĘGLOWEJ UL. WIĘSI WŻYWCU	branża: skala: drogowa 1:500 stadium: nrrys. projekt budowlany 2.1

Przekroje typowe

zespołu autorskiego:	mgr inż. Grzegorz Głąbowski upr. nr SLK/3645/PWOD/11	podpis:
sprawdzili:	mgr inż. Tomasz Gacek upr. nr SLK/3672/PWOD/11	podpis: