


PRZEKRÓJ B-B

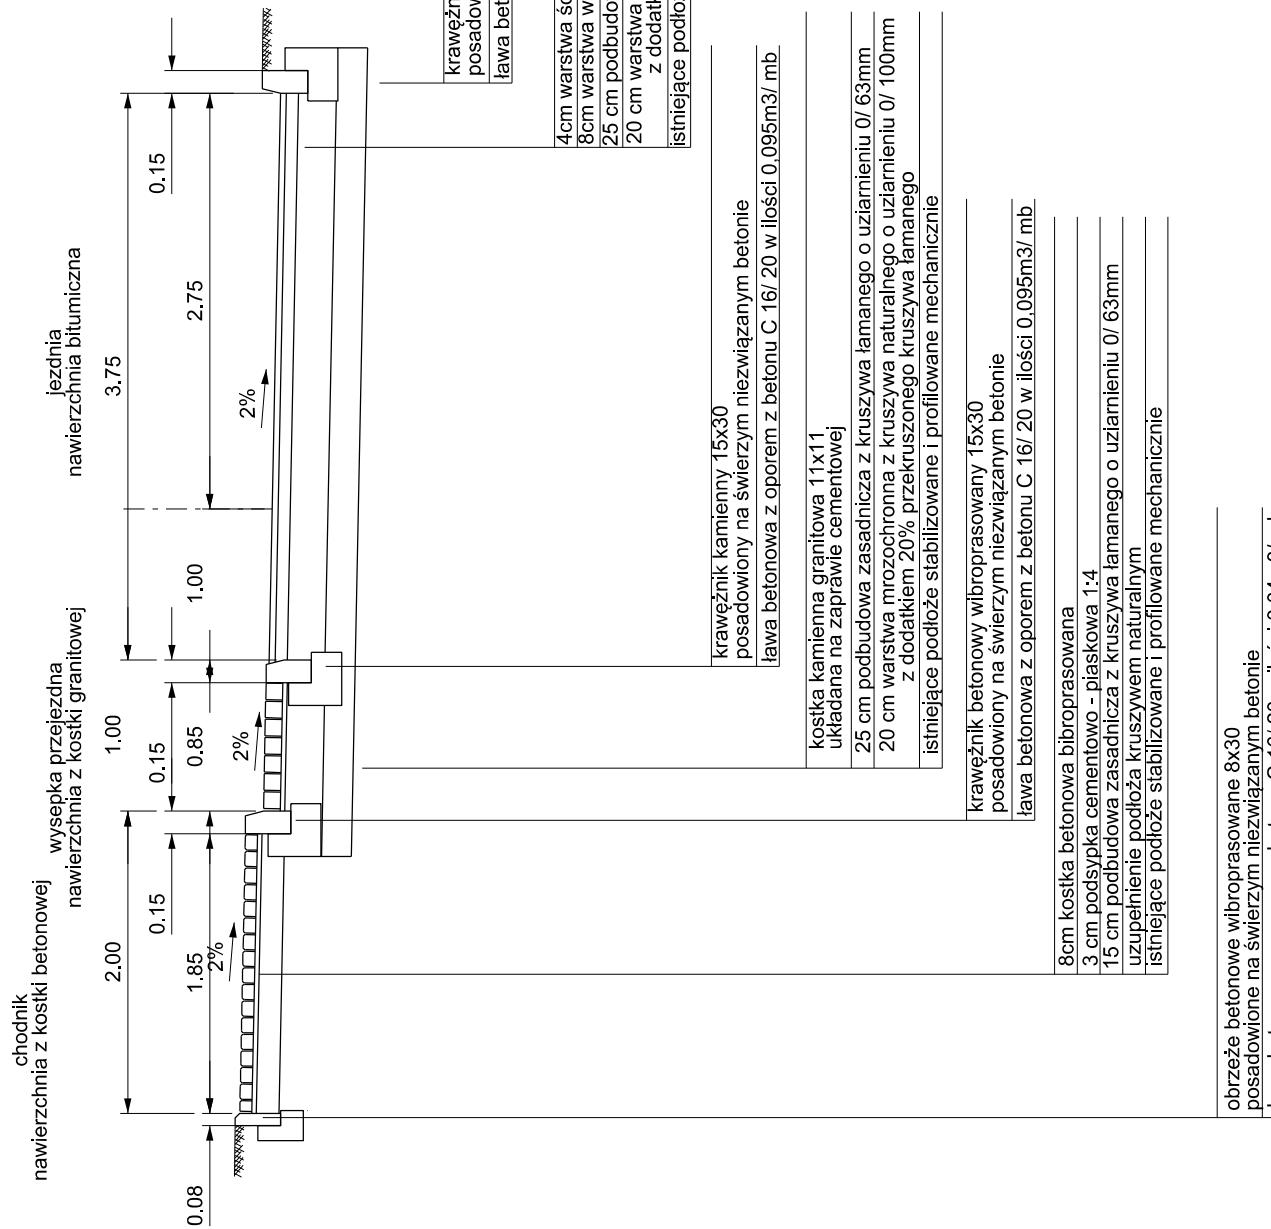

Inwestor:	MIASTO ŻYWIĘC ul. Rynek 2 34-300 - Żywiec	Jednostka projektująca: USŁUGI PROJEKTOWE mgr inż. Grzegorz Głąnowski ul. Zdrojowa 12 43-356 Bujaków
temat:	PRZEBUDOWA UL. WĘGLOWEJ UL. WIĘSIOSA W ŻYWIEC	tresć: branża: drogowa skala: 1:500 projekt budowlany nrrys. 2.2

zespołu autorskiego:	projektant: mgr inż. Grzegorz Głąnowski upr. nr SLK/3645/PWOD/11 podpis:	podpis:
sprawdzili:	mgr inż. Tomasz Gacek upr. nr SLK/3672/PWOD/11	projekt budowlany nrrys. 2.2