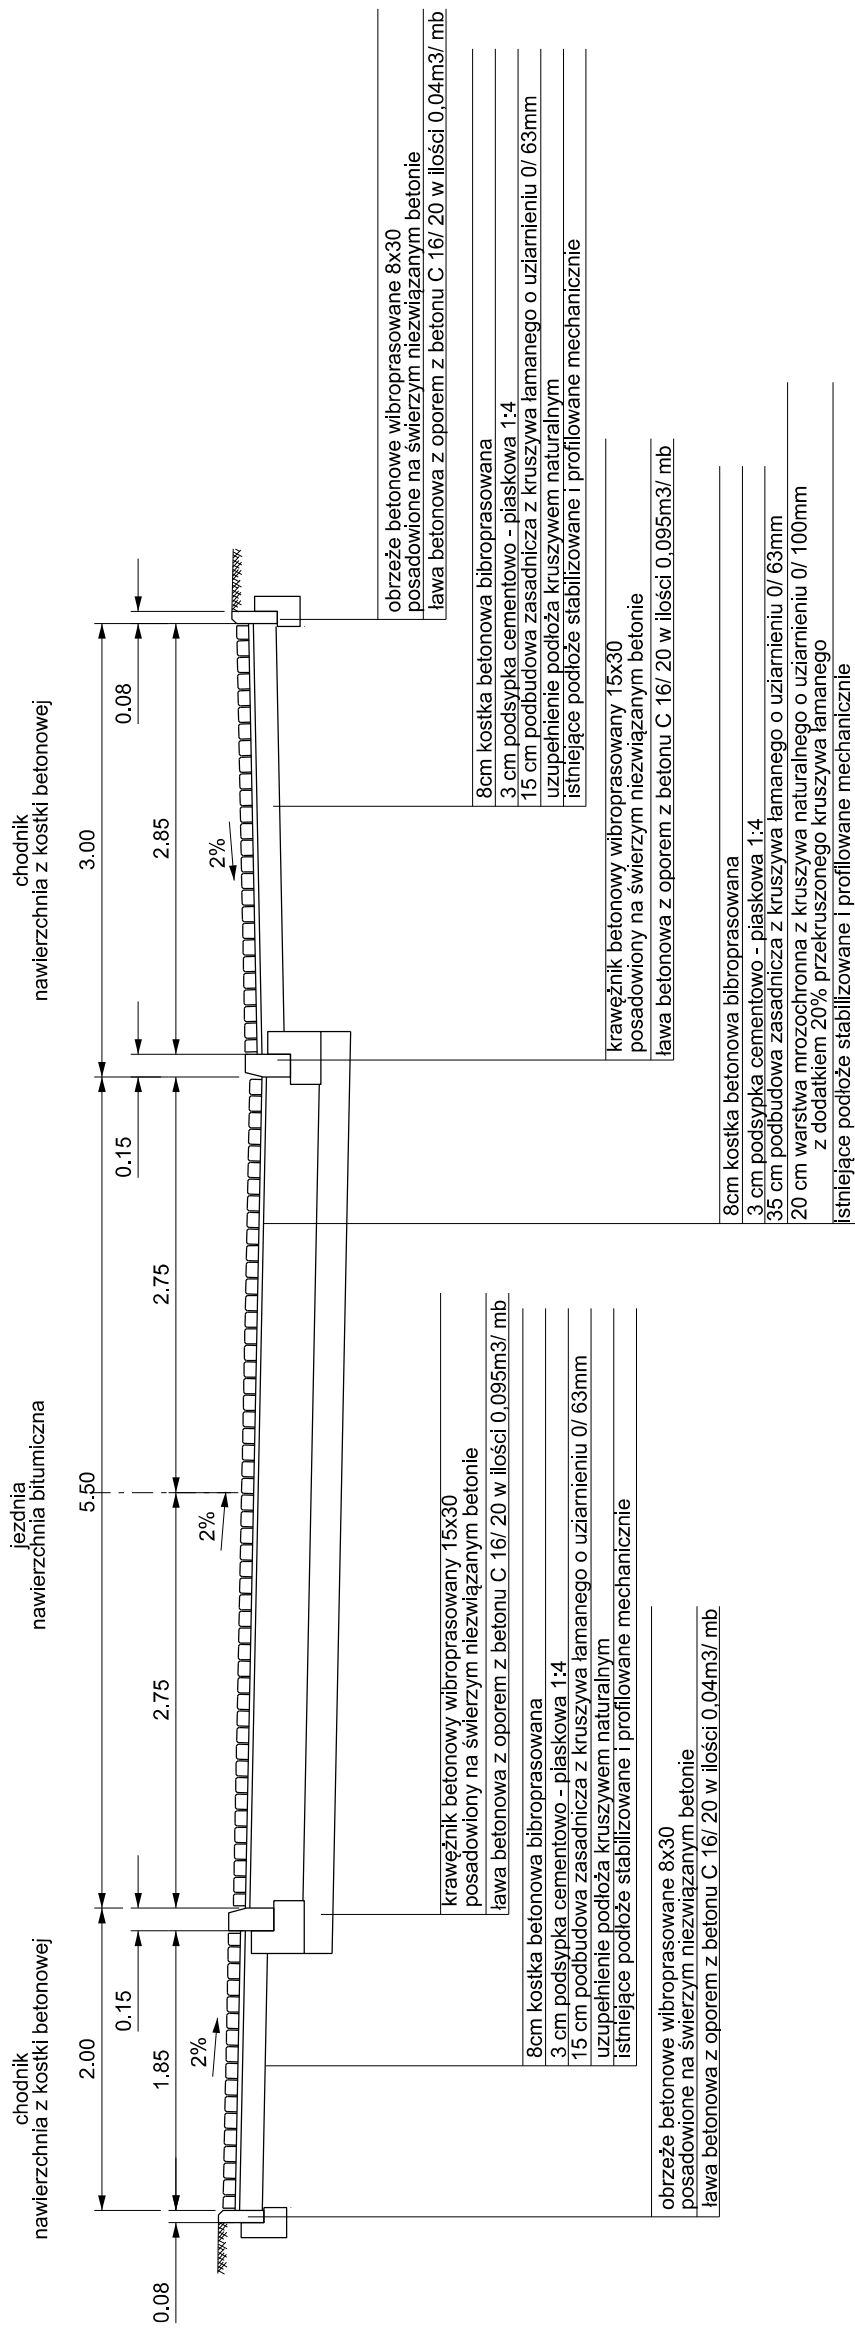
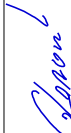

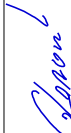

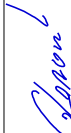



PRZEKRÓJ E1-E1



Investor:	MIASTO ŻYWIĘC ul. Rynek 2 34-300 - Żywiec		Jednostka projektowa:		USŁUGI ROJEKTOWE mgr inż. Grzegorz Głanowski ul. Zdrojowa 12 43-336 Bujaków								
temat:	PRZEBUDOWA UL. WĘGLOWEJ I UL. WITOSA W ŻYWCU												
treść:	<table><tr><td colspan="2">Przekroje typowe</td></tr><tr><td>zespół autorski:</td><td>podpis:</td></tr><tr><td>mgr inż. Grzegorz Głanowski upr. nr SLK/3645/PWOD/11</td><td></td></tr><tr><td>mgr inż. Tomasz Gacek upr. nr SLK/3672/PWOD/11</td><td></td></tr></table>					Przekroje typowe		zespół autorski:	podpis:	mgr inż. Grzegorz Głanowski upr. nr SLK/3645/PWOD/11		mgr inż. Tomasz Gacek upr. nr SLK/3672/PWOD/11	
Przekroje typowe													
zespół autorski:	podpis:												
mgr inż. Grzegorz Głanowski upr. nr SLK/3645/PWOD/11													
mgr inż. Tomasz Gacek upr. nr SLK/3672/PWOD/11													
branża:			drogowa		skala:	1:500							
stadium:			projekt budowlany		nr rys.	2.5							