


PRZEKRÓJ E2-E2

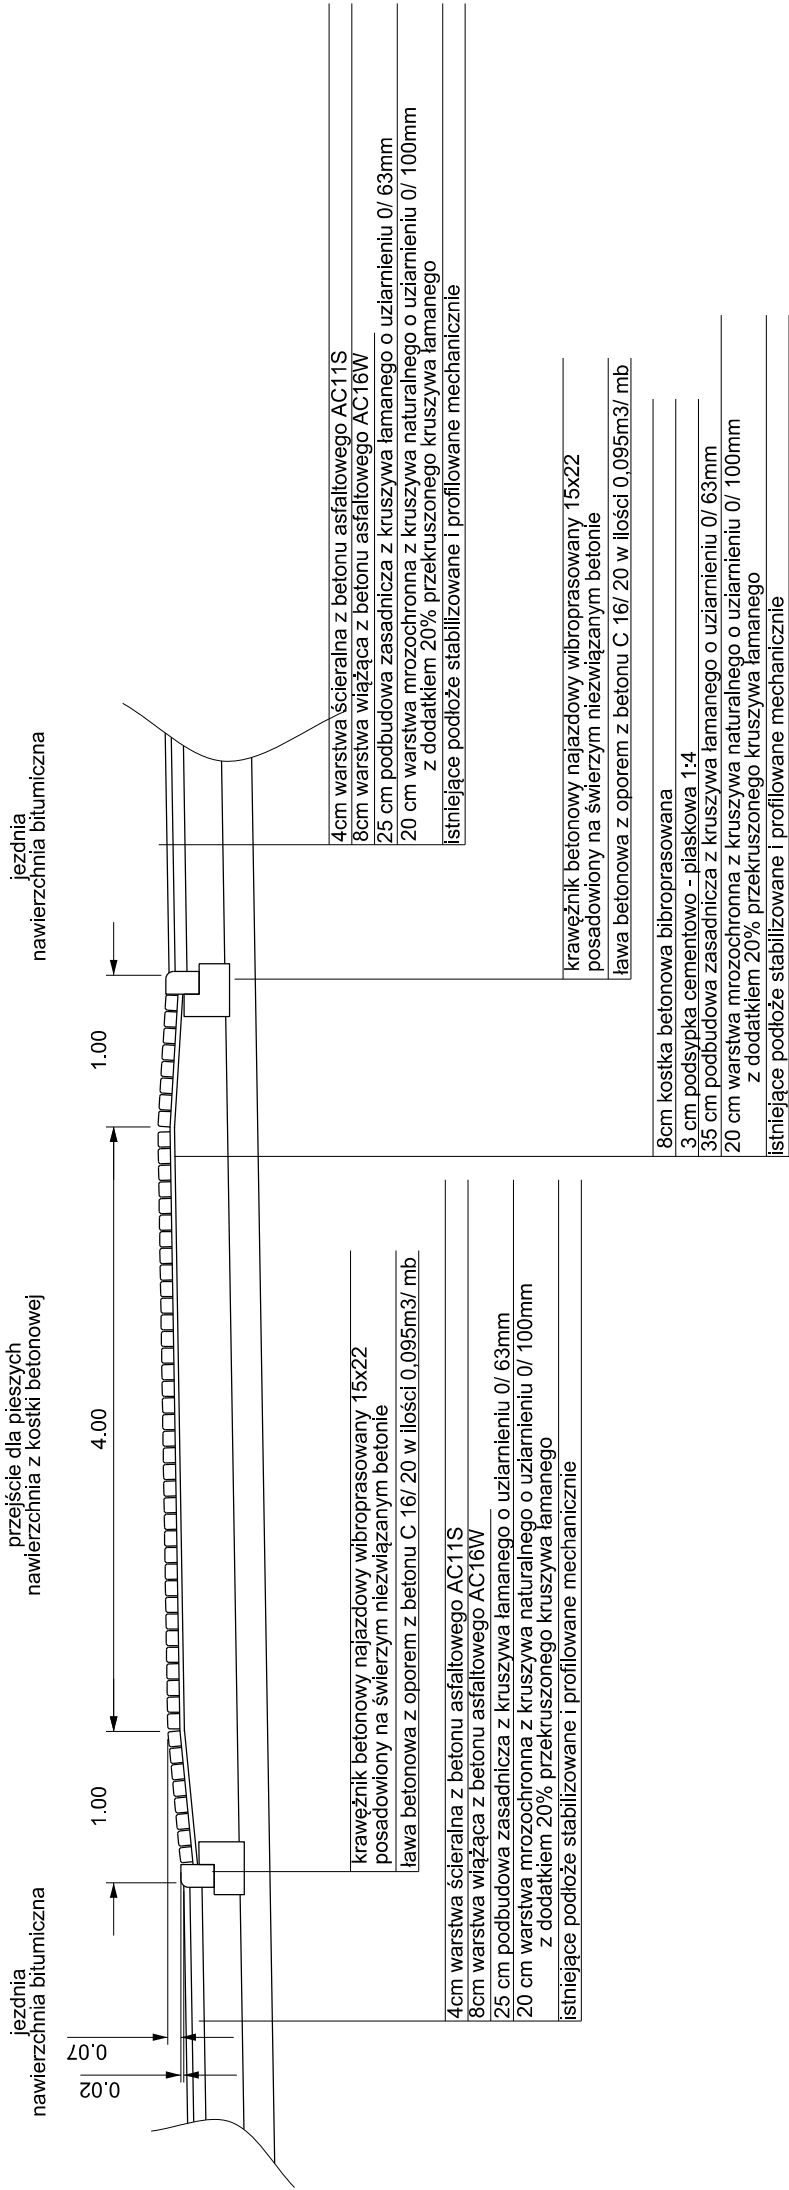

| | | | |
|-------------------|---|---------------------------|--|
| Inwestor: | MIASTO ŻYWIĘC ul. Rynek 2 34-300 - Żywiec | Jednostka projektowa: | USŁUGI ROJEKTOWE mgr inż. Grzegorz Głanowski ul. Zdrojowa 12 43-356 Bujaków |
| temat: | PRZEBUDOWA UL. WĘGLOWEJ I UL. WITOSA W ŻYWCU | | |
| Treść: | Przekroje typowe | | |
| | zespół autorski: | podpis: | branża: |
| | projektant: | podpis: | skala: |
| sprawdził: | mgr inż. Grzegorz Głanowski upr. nr SLK/3645/PWOD/11 | <i>Grzegorz Głanowski</i> | drogowa |
| | mgr inż. Tomasz Gacek upr. nr SLK/3672/PWOD/11 | <i>Tomasz Gacek</i> | stadium: |
| projekt budowlany | | | nr rys. |
| | | | 2.6 |