


**PRZEKRÓJ D-D**

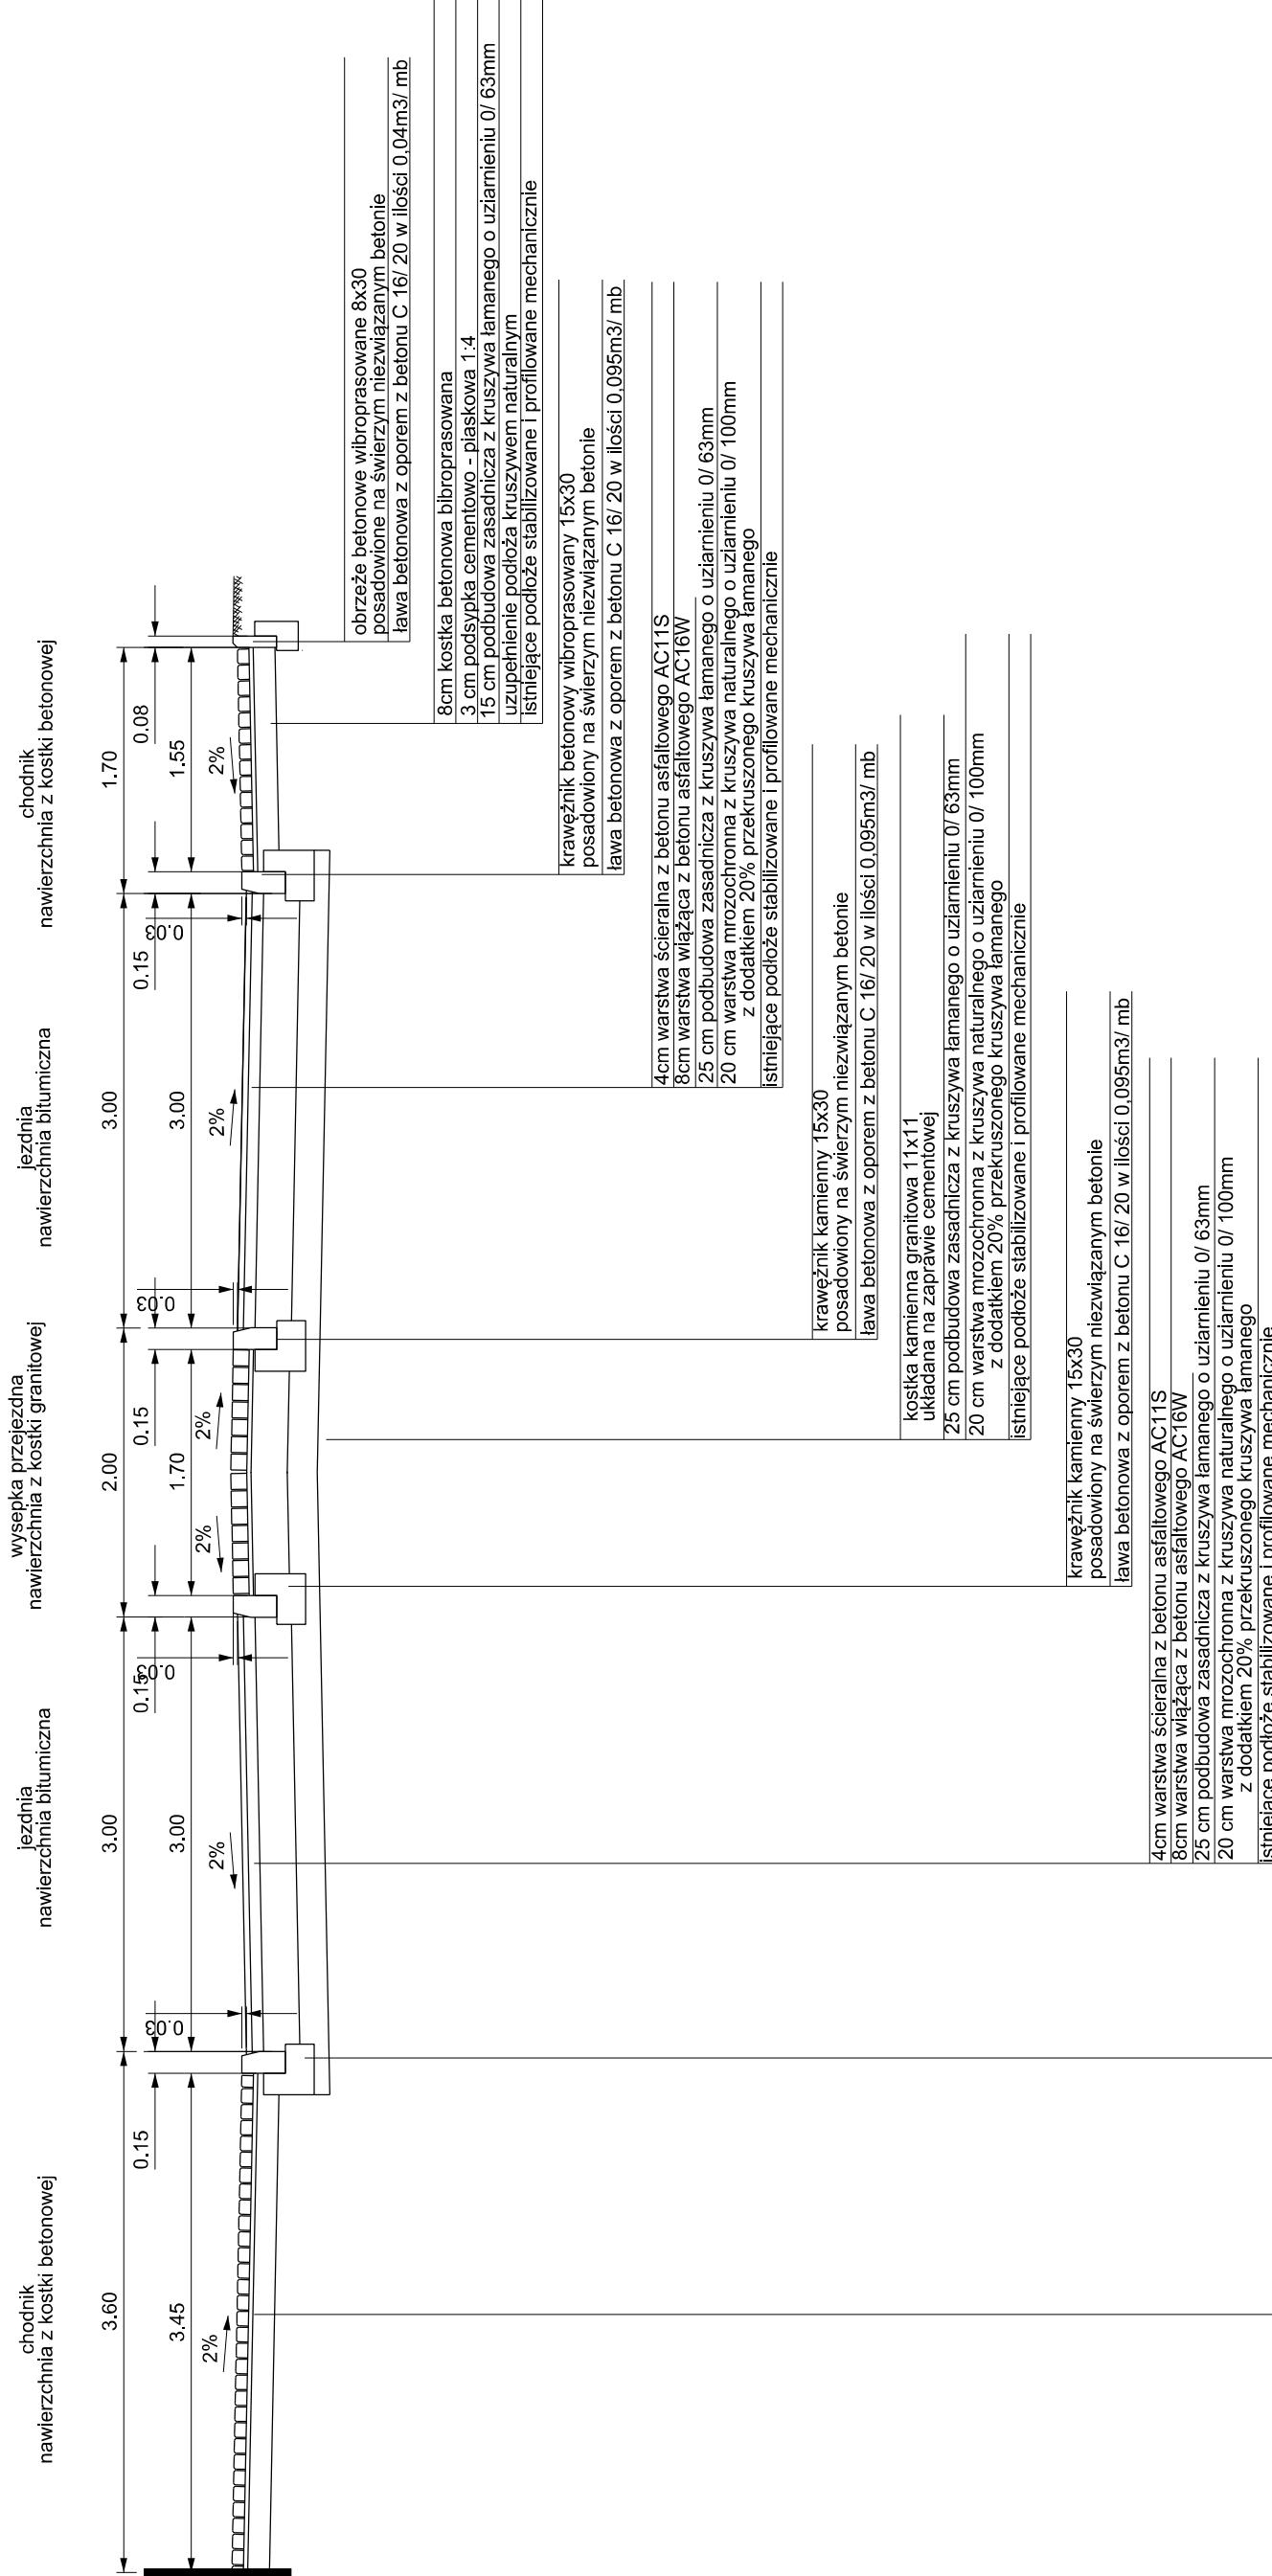

Inwestor:	MIASTO ŻYWIEC ul. Rynek 2 34-300 - Żywiec	Jednostka projektująca: USŁUGI PROJEKTOWE mgr inż. Grzegorz Głański ul. Zdrojowa 12 43-356 Bujaków						
temat:	<b>PRZEBUDOWA UL. WĘGLOWEJ I UL. WITOSA W ŻYWIEC</b>							
treść:	<p><b>Przekroje typowe</b></p> <table border="1"> <tr> <td>zespoł autorstki: projektant:</td> <td>mgr inż. Grzegorz Głański upr. nr SLK/3645/PWOD/11</td> <td>podpis: <i>Głański</i></td> </tr> <tr> <td>sprawdził:</td> <td>mgr inż. Tomasz Gacek upr. nr SLK/3672/PWOD/11</td> <td>podpis: <i>Gacek</i></td> </tr> </table>		zespoł autorstki: projektant:	mgr inż. Grzegorz Głański upr. nr SLK/3645/PWOD/11	podpis: <i>Głański</i>	sprawdził:	mgr inż. Tomasz Gacek upr. nr SLK/3672/PWOD/11	podpis: <i>Gacek</i>
zespoł autorstki: projektant:	mgr inż. Grzegorz Głański upr. nr SLK/3645/PWOD/11	podpis: <i>Głański</i>						
sprawdził:	mgr inż. Tomasz Gacek upr. nr SLK/3672/PWOD/11	podpis: <i>Gacek</i>						
	branża: drogowa	skala: 1:500						
	stadium: projekt budowlany	nr rys. <b>2.4</b>						