


PRZEKRÓJ F-F

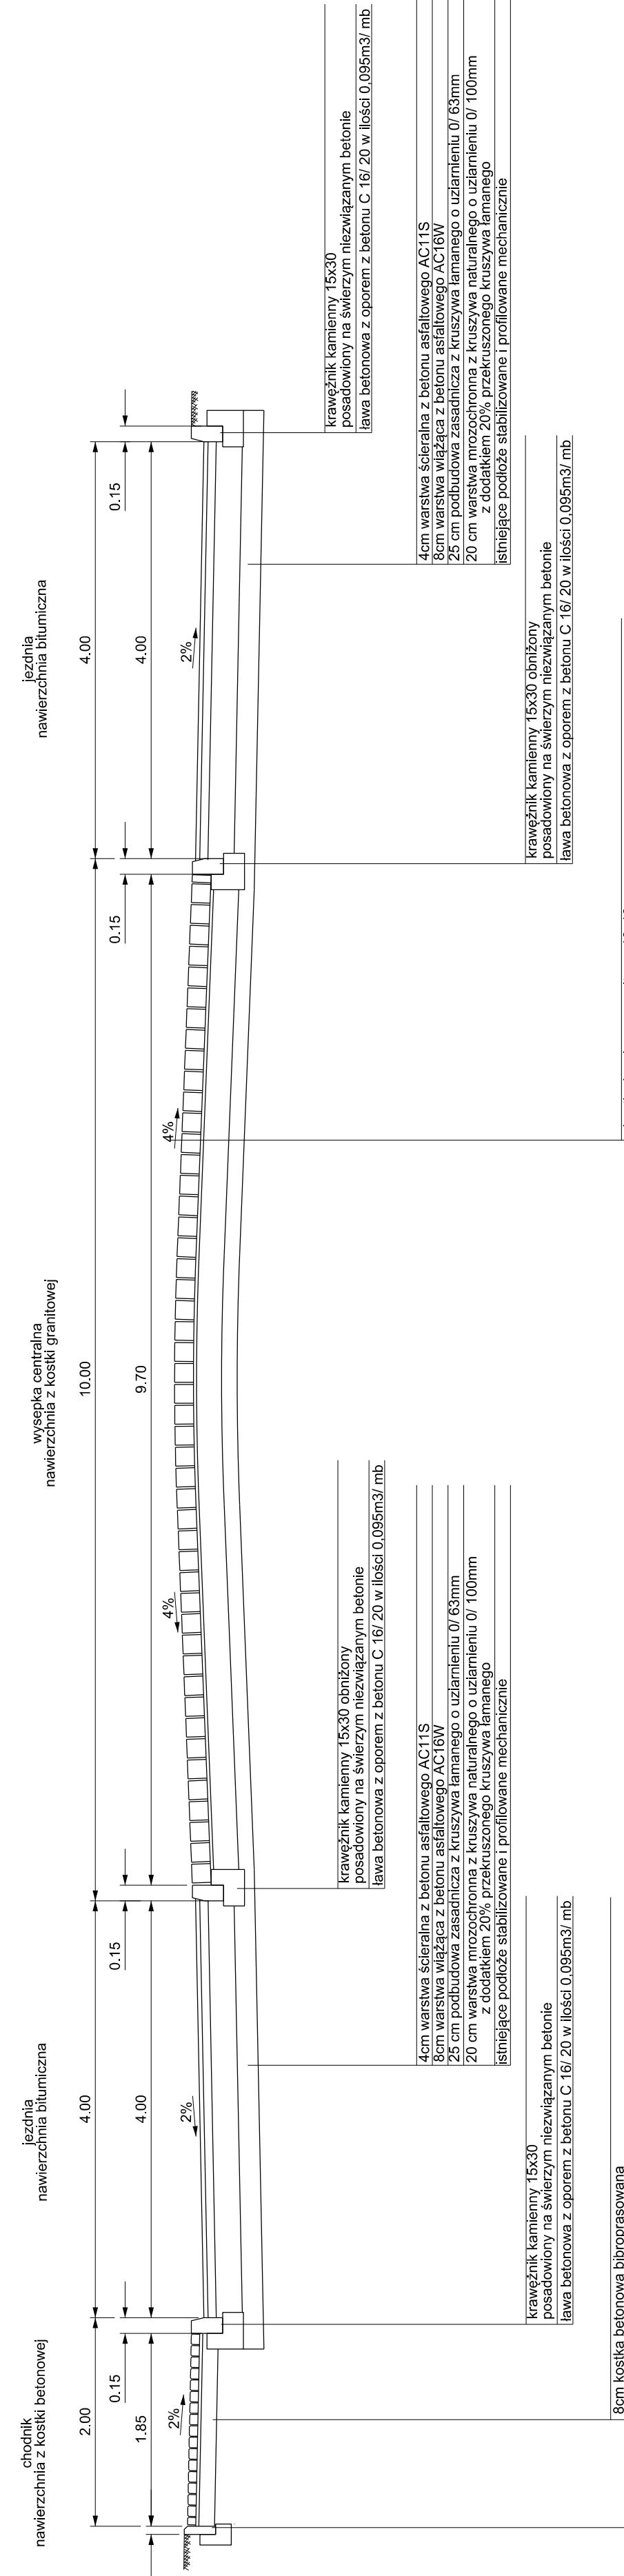

Inwestor:	MIASTO ŻYWIEC ul. Rynek 2 34-300 - Żywiec	Jednostka projektująca: USŁUGI PROJEKTOWE mgr inż. Grzegorz Gajowski ul. Zdrojowa 12 43-336 Bujaków
temat:	PRZEBUDOWA UL. WĘGLOWEJ UL. WIĘTOSA W ŻYWIEC	tresć:
Przekrój typowe	brana:	skala:
zespoł autorski: projektant: sprawozdanie: mgr inż. Grzegorz Gajowski upr. nr SLK/3645/PWOD/11 mgr inż. Tomasz Gacek upr. nr SLK/3672/PWOD/11	podpis: <i>Grzegorz Gajowski</i> podpis: <i>Tomasz Gacek</i>	drogowa 1:500 nr rys. 2.7