


## PRZEKRÓJ H-H

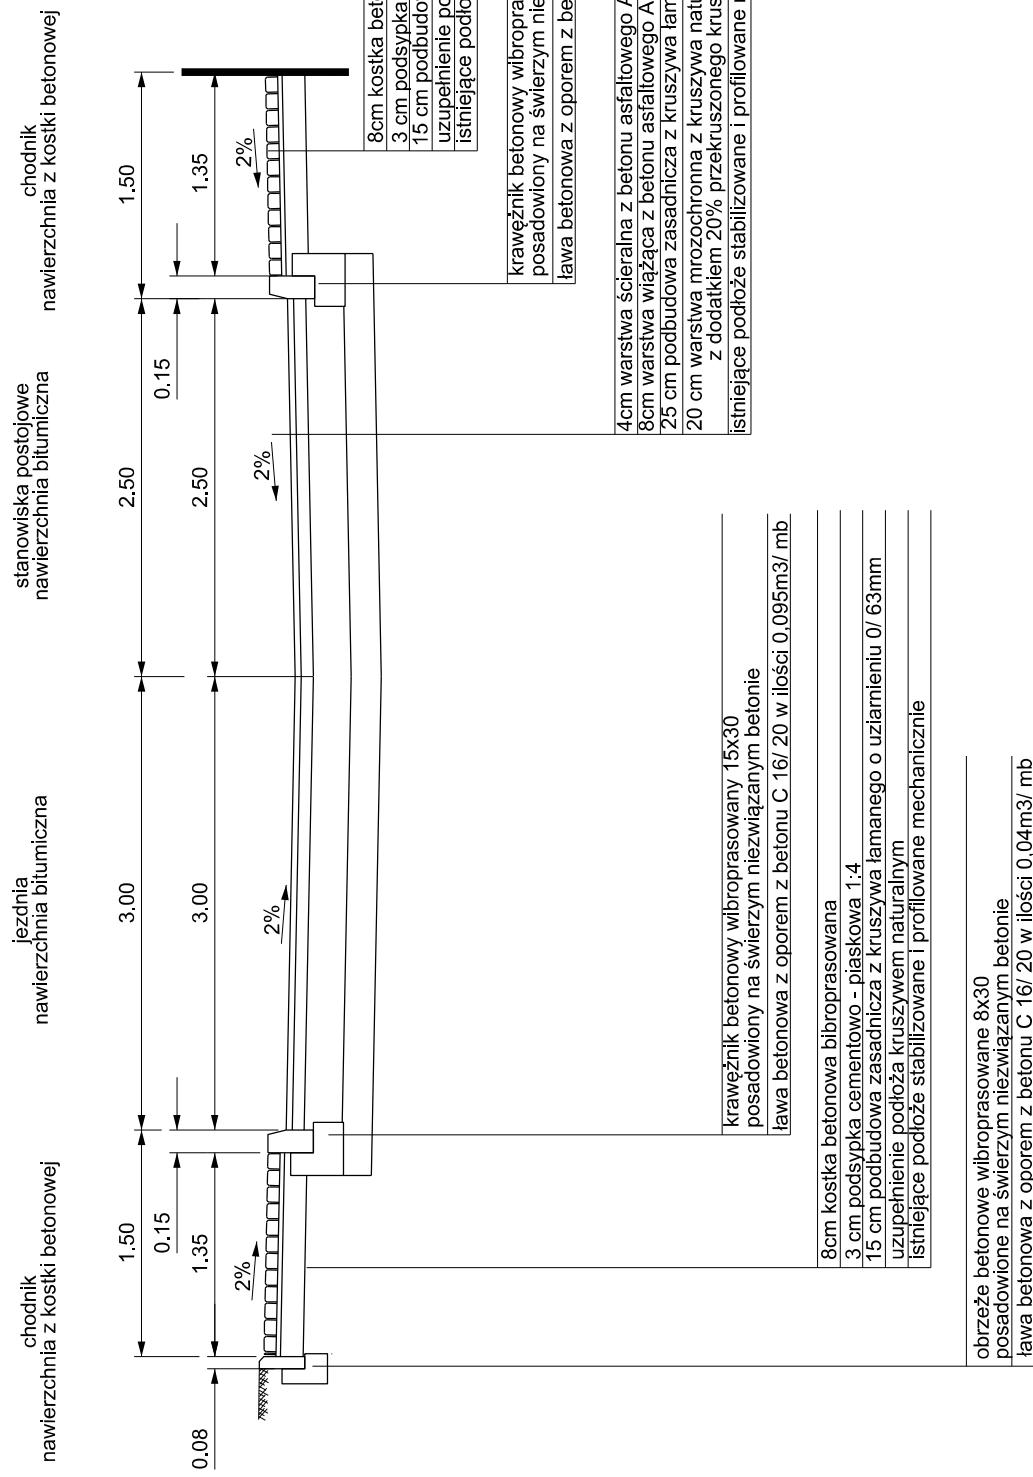

Inwestor:	MIASTO ŻYWIEC ul. Rynek 2 34-300 - Żywiec	Jednostka projektowa: USŁUGI PROJEKTOWE mgr inż. Grzegorz Głąnowski ul. Zdrojowa 12 43-356 Bujaków
temat:	<b>PRZEBUDOWA UL. WĘGLOWEJ UL. WIĘSIOSŁAWSKIEJ</b>	tresć:  Przekroje typowe  branża: drogowa skala: 1:500 projekt budowlany nrrys. 2.9

zespołu autorskiego:	mgr inż. Grzegorz Głąnowski upr. nr SLK/3645/PWOD/11	podpis: <i>Grzegorz Głąnowski</i>
sprawdzili:	mgr inż. Tomasz Gacek upr. nr SLK/3672/PWOD/11	podpis: <i>Tomasz Gacek</i>